



Leikkaus A-A

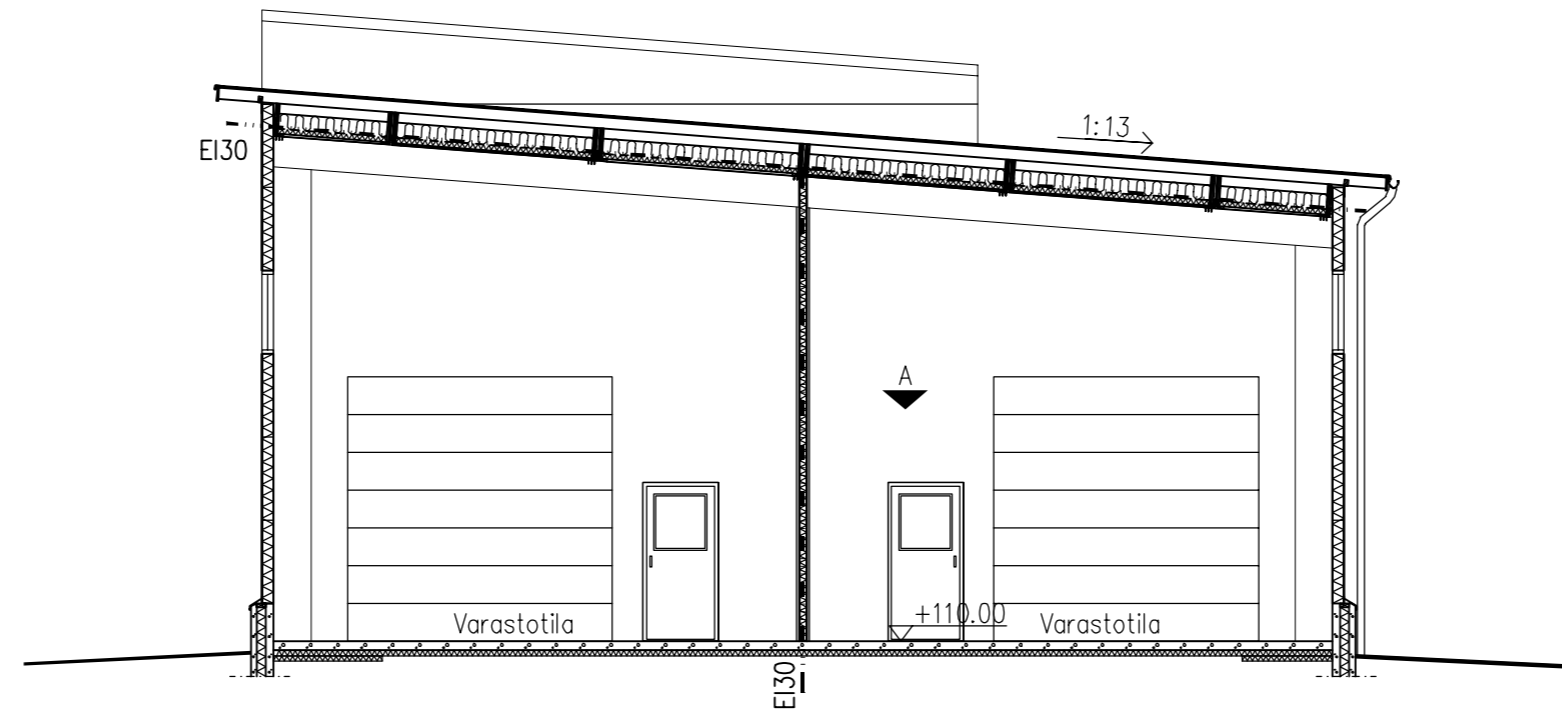

Leikkaus B-B

A	1.2.2017	POISTETTU 2.KRS VARASTOTILA 15:STA	SP	
K.OSA 2	KORTTELI/TILA 7551	TONTTI/RNo 5	RAKENNUSLUVAN TUNNUS	
RAKENNUSOIMENPIDE UUDISRAKENNUS	PIIRUSTUSLAJI PÄÄPIIRUSTUS		JUOKS.No	
RAKENNUSKOHTEN NIMI JA OSOITE KT OY TIETÄJÄ TIETÄJÄNTIE 7 70900 TOIVALA	PIIRUSTUKSEN SISÄLTÖ HALLI B LEIKKAUKSET		MITTAKAAVAT 1:100	
 RAKENUSSUUNNITTELUTOIMISTO TURUNEN & RÄISÄNEN KY Yrittäjätie 6, 70150 Kuopio Puh. 017-3682 500 E-Mail: etunimi.sukunimi@rtrky.fi	SUUN.ALA	TYÖ No	PIIR.No	MUUTOS
	ARK	5671	9	A
PÄIVÄYS 4.11.2016		YHT.HENK.		RAKENUSSUUNNITTELIJA