


JULKISIVUMATERIAALIT

1. Kumibitumikermikate, musta
- 2a. PAROC line -elementti, väri RAL 9006, alumiini
- 2b. PAROC line -elementti, väri RAL 7016, grafiitti
- 2c. PAROC line -elementti, väri RAL 5010, sininen
3. Betonisokkeli
4. Räystäspeltti, väri RR23 tumma harmaa
5. Vesikourut ja syöksytarvet, RR23 tumma harmaa
- 6a. Ovet/Nosto-ovet ja ovet, väri RAL 9006, alumiini
- 6b. Ovet/Nosto-ovet, väri RAL 7016, grafiitti
- 6c. Ovet/Nosto-ovet, väri RAL 5010, sininen
7. Ikkunat, väri RAL 9006, alumiini
8. Räystään aluslaudat, väri Tikkurila L498 harmaa

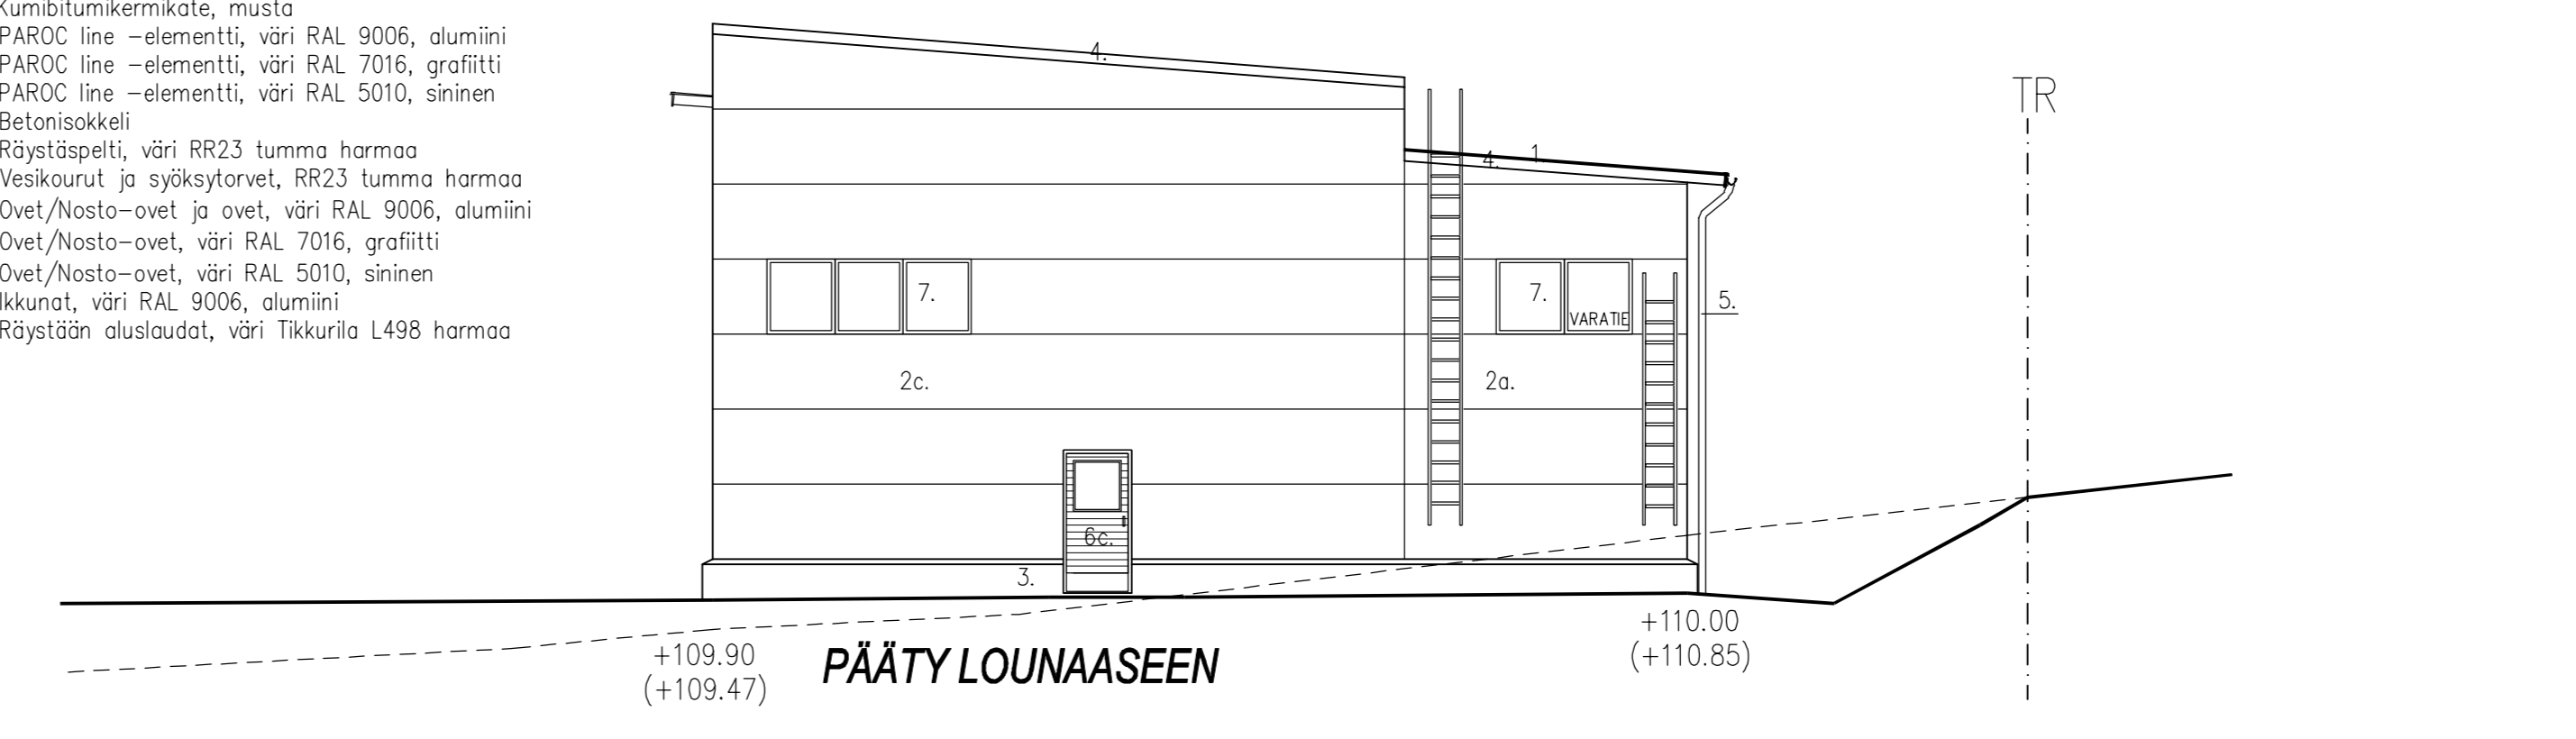

A	1.2.2017	LISÄTTY LUUKKU VARASTOTILAAN 15, POISTETTU 2.KRS VARATIE	SP
K.OSA 2	KORTTELI/TILA 7551	TONTI/RNo 5	RAKENNUSLUVAN TUNNUS
RAKENNUSLOHJAN UUDISRAKENNUS	PIRUSTUSLAI PÄÄPIRUSTUS	JUOKS.No	
RAKENNUSKOHTIEN NIMI JA OSOITE KT OY TIETÄJÄ TIETÄJÄNTIE 7 70900 TOIVALA	PIRUSTUKSEN SISÄLTÖ HALLI B JULKISIVUT	MITTAAAVAT 1:100	
RAKENNUSLUKUN SUUNNITTELU TURUNEN & RÄISÄNEN KY	SUUNNITTELU ARK	TYÖ No 5671	PIIR.No 10
Yrittäjätie 6, 70150 Kuopio Puh. 017-3682 500 E-Mail: etunimi.sukunimi@trky.fi	PÄIVÄYS 4.11.2016	YHT.HENK.	MUUTOS A
			RAKENNUSLUKUN SUUNNITTELU