
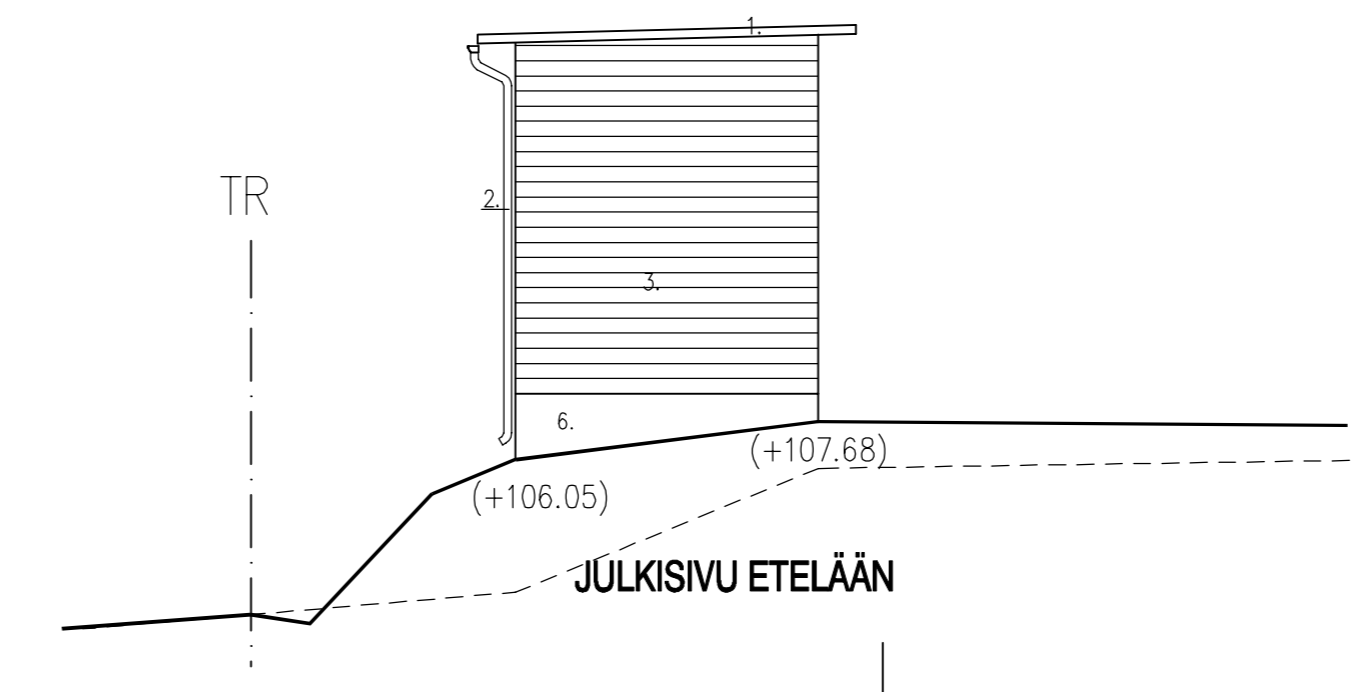


JULKISIVUVÄRITYSSUUNNITELMA:

1. KATE, KANTAVA POIMULEVY, SINKITYT
2. VESIKOURUT JA SYÖKSYTORVET, MUOVIPINNOITETTU TERÄSLEVY, RR23 TUMMA HARMAA
3. RAL 9006, ALUMIINI
4. RAL 5010, SININEN
5. PILARIT, SINKITYT
6. SÖKKELI, BETONISÖKKELI, harmaa

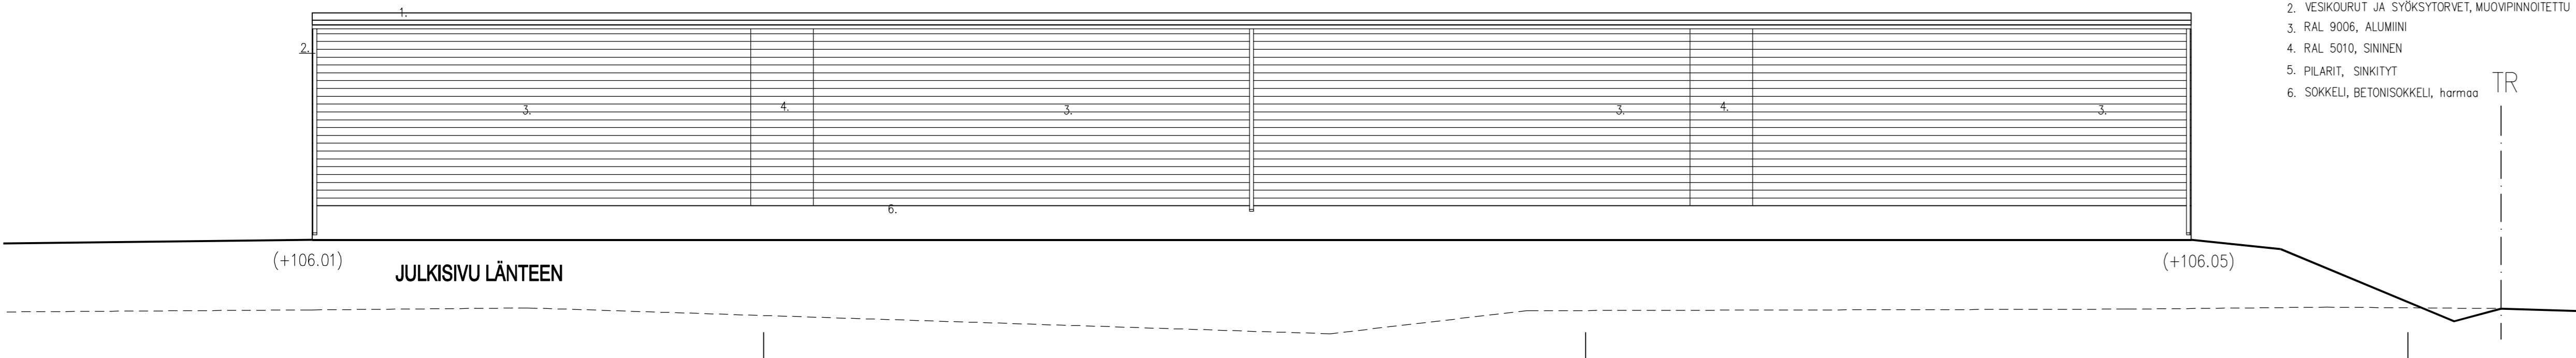

K.Osa 2	KORTTELI/TILA 7551	TONTTI/RNo 5	RAKENNUSLUVAN TUNNUS
RAKENNUSLOMA UUDISRAKENNUS	PIRUSTUSLaji PÄÄPIRUSTUS	JUOKS.No	
RAKENNUSKOHTIEN NIMI JA OSOITE KT OY TIETÄJÄ TIETÄJÄNTIE 7 70900 TOIVALA	PIRUSTUKSEN SISÄLTÖ VARASTOKATOS	MITTAKAAVAT 1:100	
 RAKENNUSSUUNNITELUTOIMISTO TURUNEN & RÄISÄNEN KY <small>Yrittäjätie 6, 70150 Kuopio Puh: 017-3682 500 E-Mail: etunimi.sukunimi@trsky.fi</small>	SUUN.ALAA ARK	TYÖ No 5671	PIIR.No 12
	PÄIVÄYS 4.11.2016	YHT.HENK.	MUUTOS
	RAKENNUSSUUNNITELUJA		