





JULKISIVU LOUNAASEEN

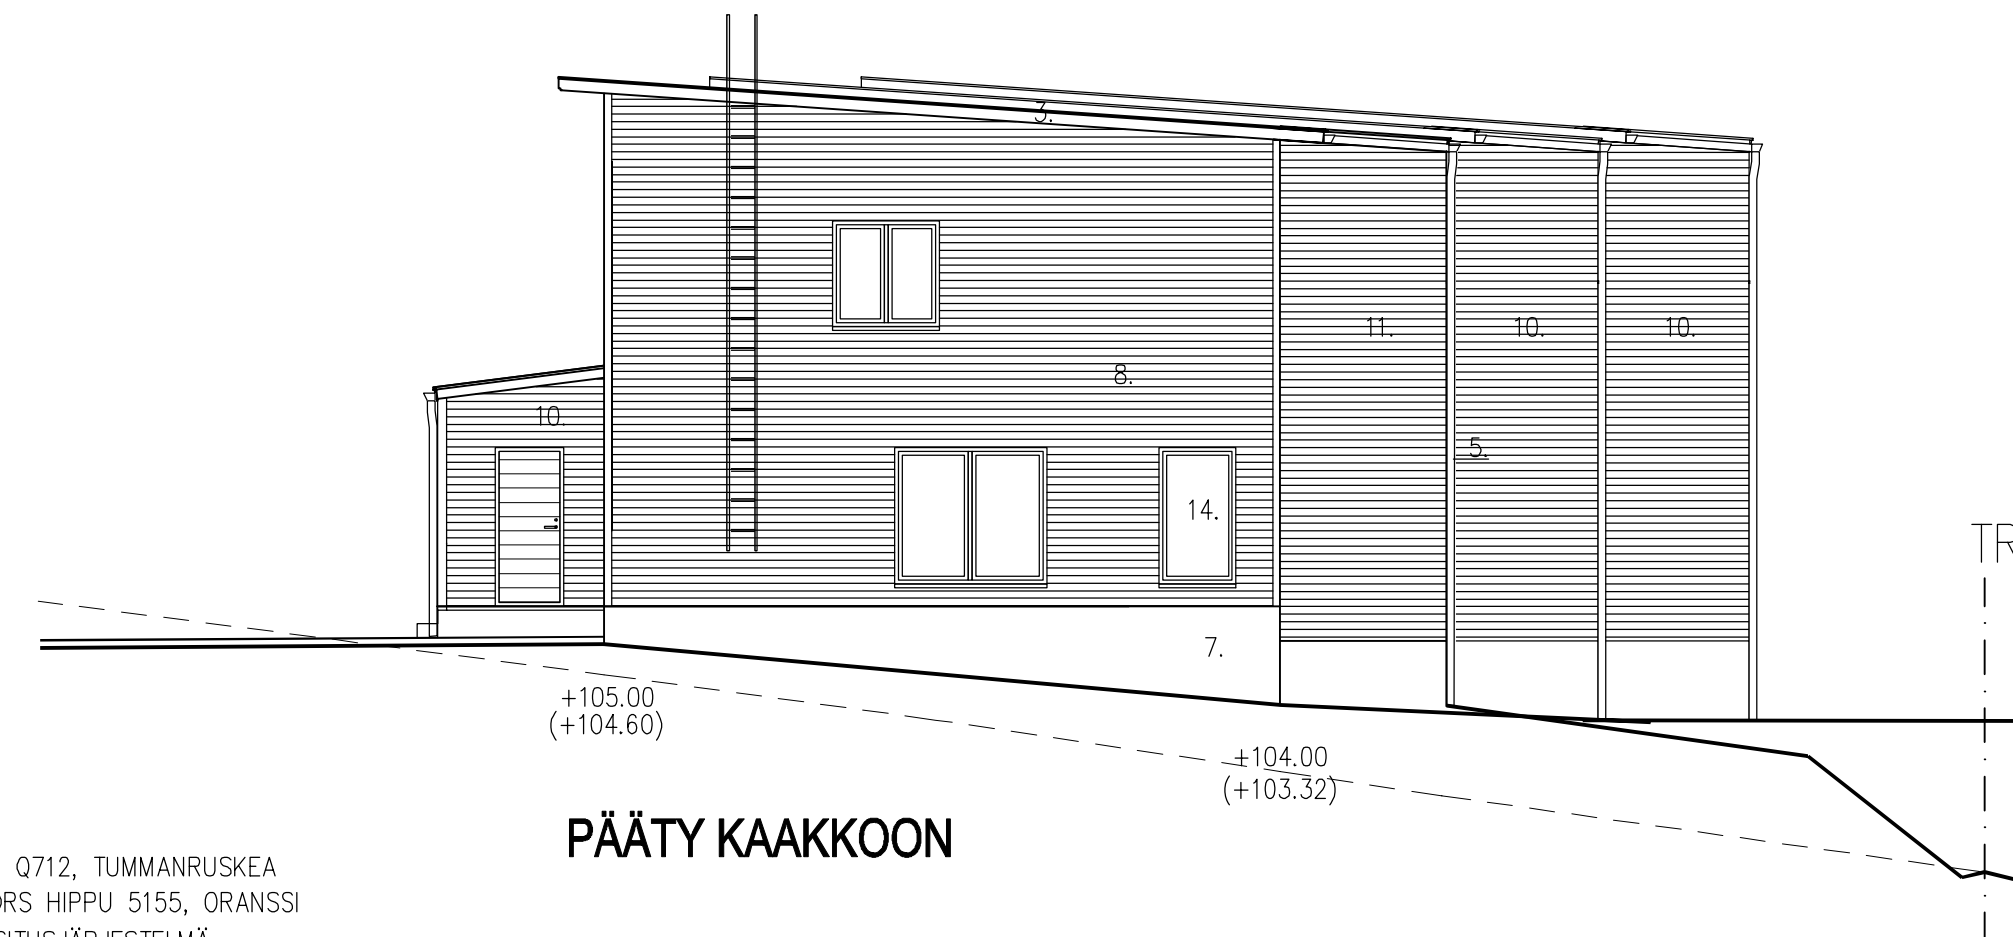


PÄÄTY KAAKKOON

JULKISIVUVÄRITYSSUUNNITELMA:

- | | | | |
|---------------------------------------|---|----------------------------|--|
| 1. KÄTE: | HUOPAKÄTE, MUSTA | 10. JULKISIVULAUDOITUS: | MAALATTU, TIKKURILA FACADE 760 Q712, TUMMANRUSKEA |
| 2. TIKKAAT: | SINKITYT | 11. JULKISIVULAUDOITUS: | MAALATTU, TIKKURILA SUPER COLORS HIPPU 5155, ORANSSI |
| 3. RÄYSTÄIDEN OTSALAUDAT JA ALAPINTA: | MAALATTU LAUTA, TIKKURILA FACADE 760 Q712, TUMMANRUSKEA | 12. PARVEKELASITUS: | ALUMIINIRUNKOINEN, AVATTAVA LASITUSJÄRJESTELMÄ, lasitus kirkas, rungot RAL 7039, HARMAANRUSKEA |
| 4. VESIKATON VARUSTEET: | SINKITYT | 13A. OVET: | MAALATTU PUU, VALKOINEN |
| 5. VESIKOURUT JA SYÖKSYTORVET: | MUOVIPINNOITETTU TERÄSLEVY, RAL 7039, HARMAANRUSKEA | 13B. OVET: | MAALATTU PUU, TIKKURILA FACADE 760 Q710, VAALEANRUSKEA |
| 6. IKKUNOIDEN VESIPELLIT: | MUOVIPINNOITETTU TERÄSLEVY, VALKOINEN | 14. IKKUNAT JA IKKUNAOVET: | MAALATTU, VALKOINEN |
| 7. BETONISOKKELI: | HARMAA | 15. TERASSILAUDOITUS: | MÄNTY, ruskea |
| 8. JULKISIVULAUDOITUS: | MAALATTU, TIKKURILA FACADE 760 Q818, VALKOINEN | 16A. PARVEKEPELLITYS: | RAL 7039, HARMAANRUSKEA |
| 9. JULKISIVULAUDOITUS: | MAALATTU, TIKKURILA FACADE 760 Q710, VAALEANRUSKEA | 16B. PARVEKEPELLITYS: | RAL 2010, ORANSSI |

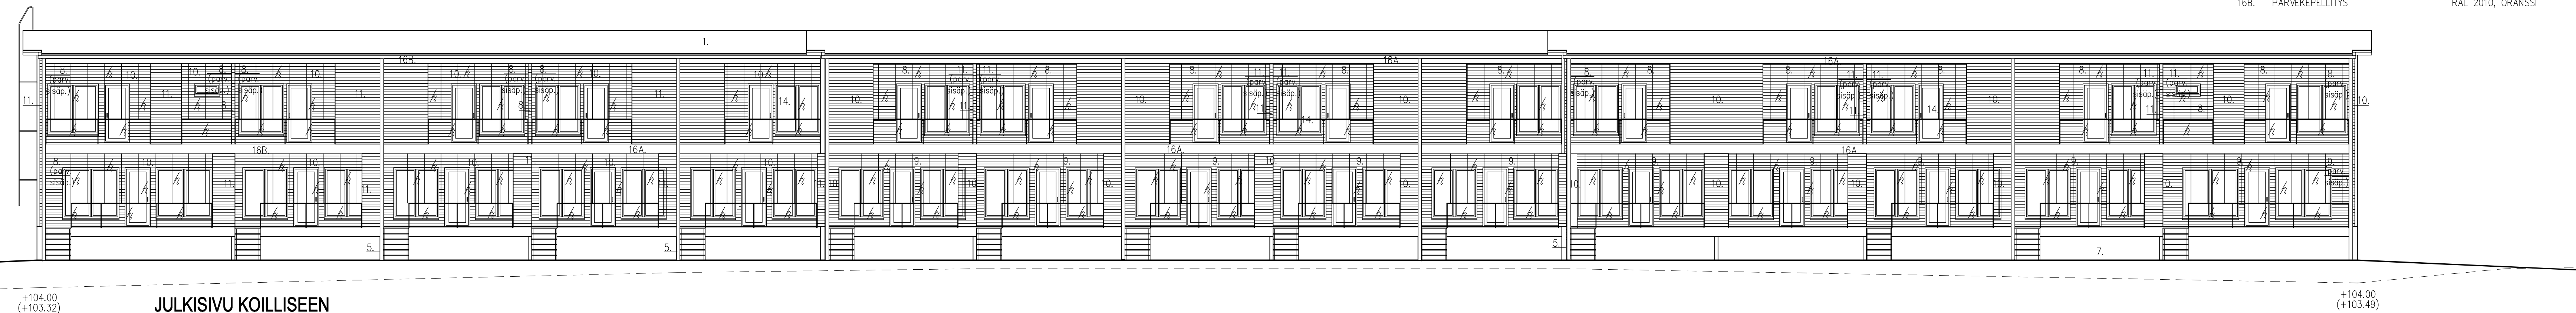

JULKISIVU KOILLISEEN

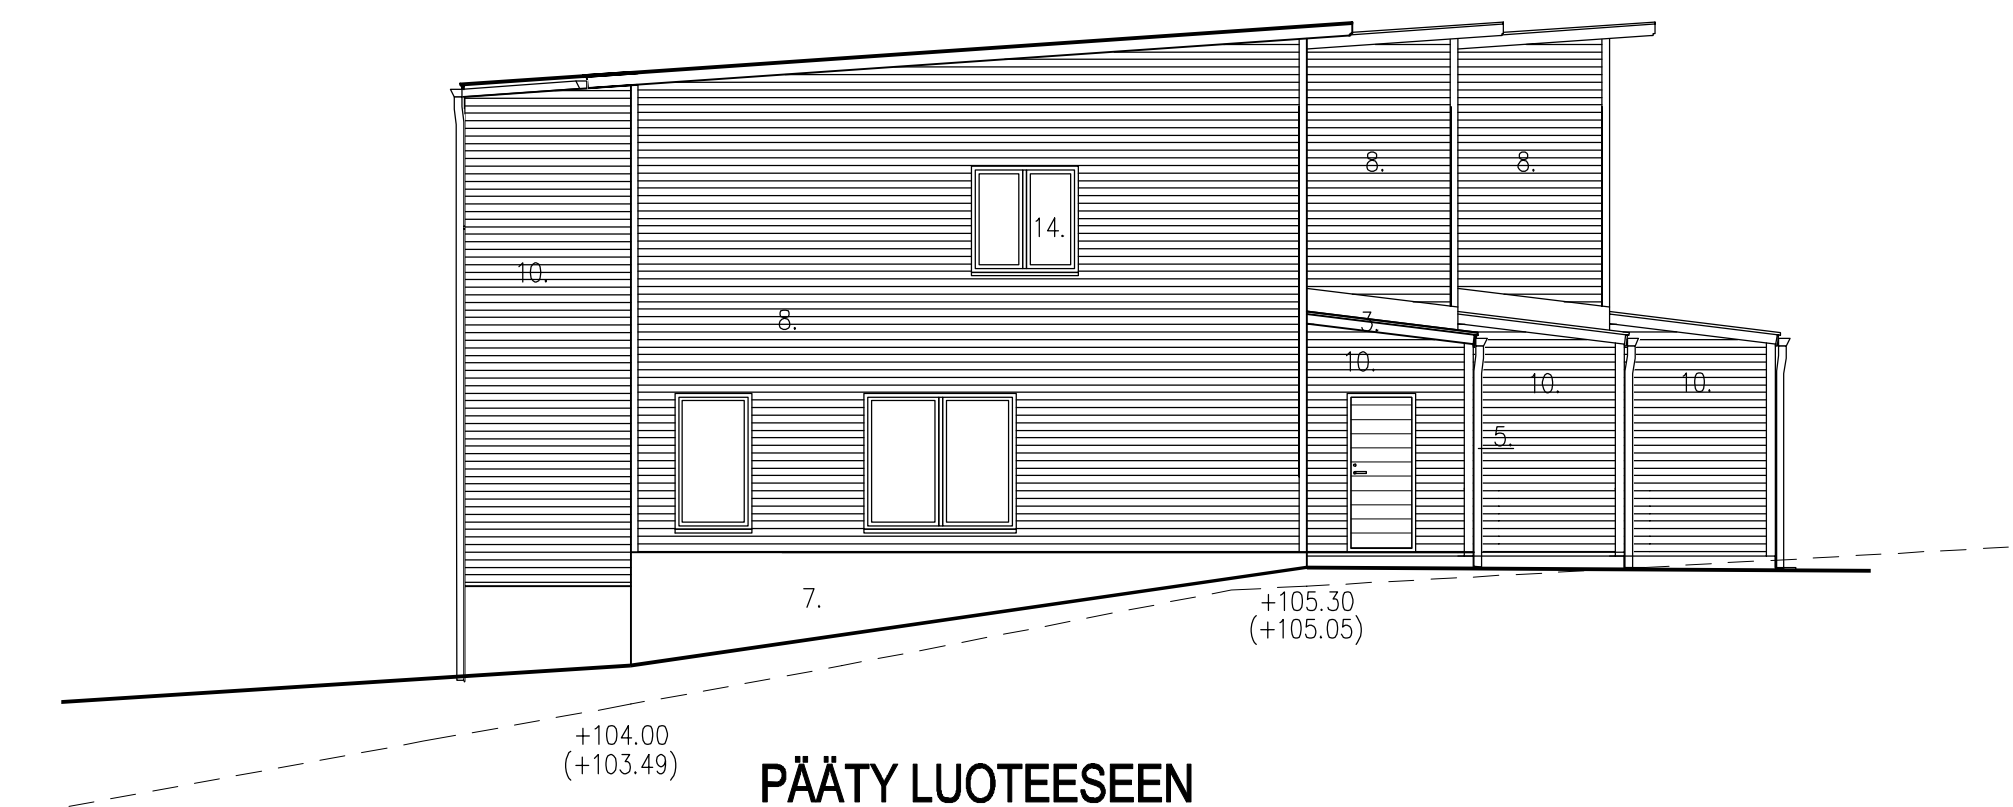

PÄÄTY LUOTEeseen

K.Osa 37	KORTTELI/TILA 151	TONTTI/Rno 1	RAKENNUSLUVAN TUNNUS
RAKENNUSLOMPEDE UUDISRAKENNUS	PIRUSTUSLAI PÄÄPIIRUSTUS	JUOKS.No	
RAKENNUSKOITTEEN NIMI JA OSOITE AS OY KUOPION PALOPIISTO PALONIEMENTIE 9 70840 KUOPIO	PIRUSTUKSEN SISÄLTÖ TALO B JULKISIVUT	MITTAKAAVAT 1:100	
SUUNNALA	TYÖ No	PIR.No	MUUTOS
ARK	5855	10	
PÄIVÄYS 15.11.2018	YHT.HENK. MK		
RAKENNUSSUUNNITTELIJA Minna Kilpeläinen RA AMK			