
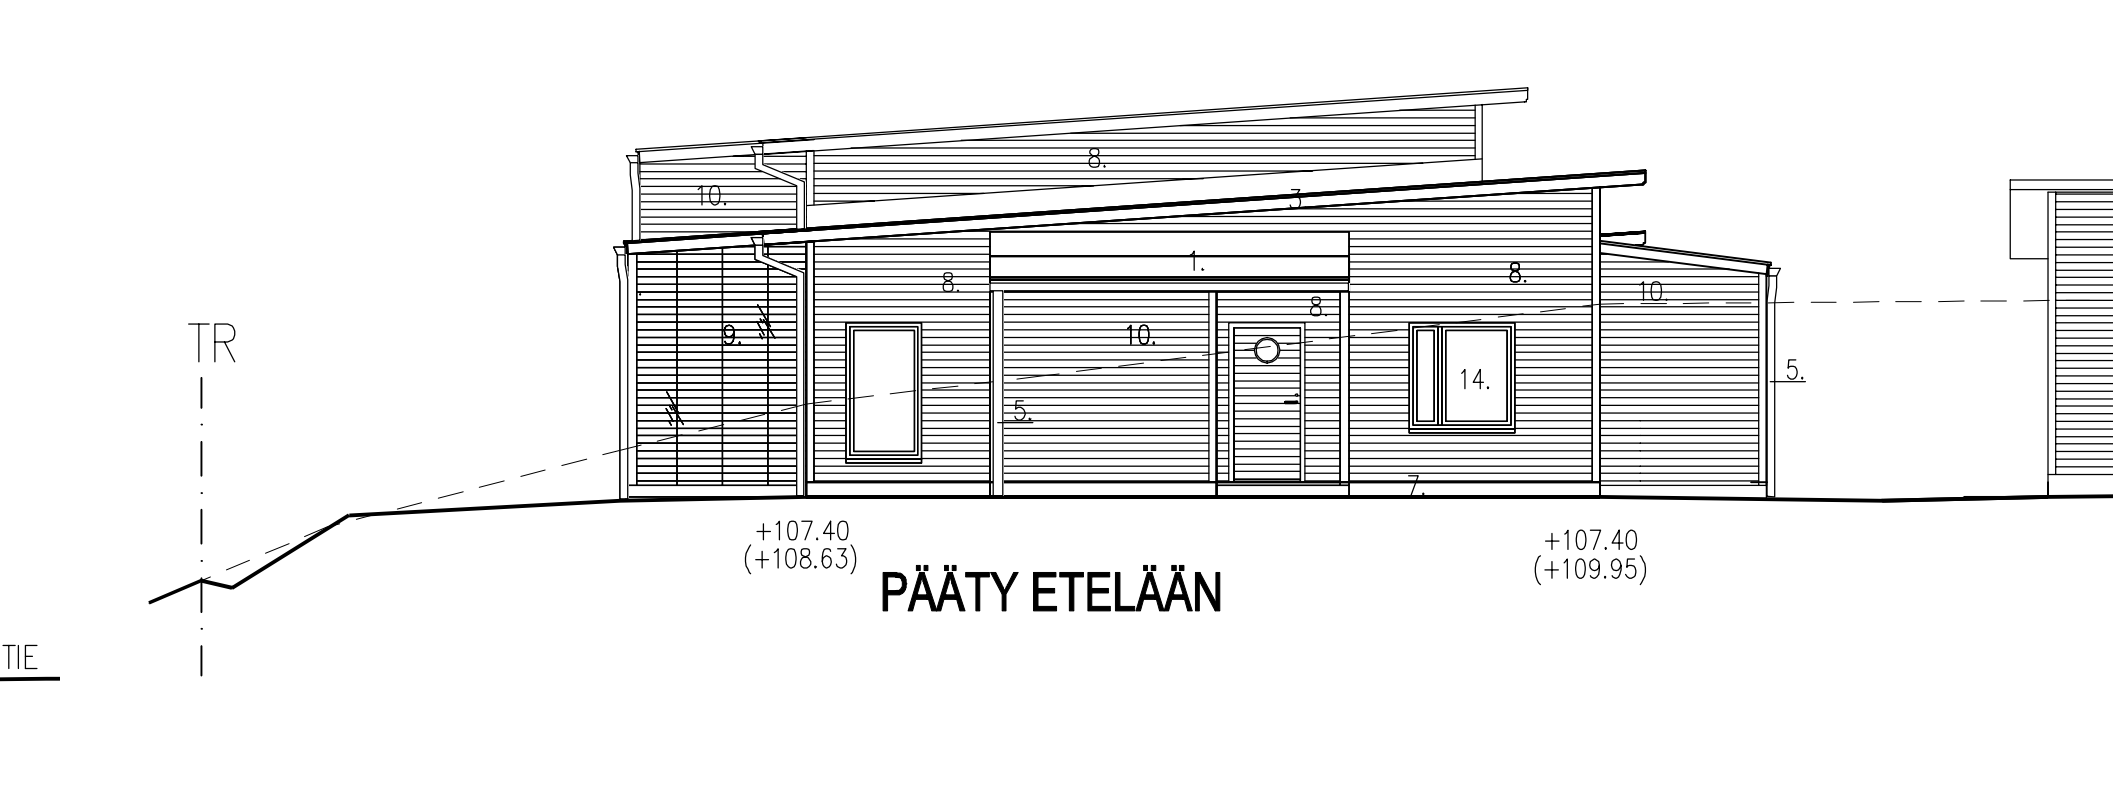


JULKISIVUVÄRITYSSUUNNITELMA:

- | | |
|---------------------------------------|--|
| 1. KATE: | HUOPAKATE, MUSTA |
| 2. TIKKAAAT: | SINKITYT |
| 3. RÄYSTÄIDEN OTSALAUDAT JA ALAPINTA: | MAALATTU LAUTA, TIKKURILA FACADE 760 Q712, TUMMANRUSKEA |
| 4. VESIKÄTÖN VARUSTEET: | SINKITYT |
| 5. VESIKOURUT JA SYÖKSYTORVET: | MUOVIPINNOITETTU TERÄSLEVY, RAL 7039, HARMAANRUSKEA |
| 6. IKKUNOIDEN VESIPELLIT: | MUOVIPINNOITETTU TERÄSLEVY, VALKOINEN |
| 7. BETONISOKKELI: | HARMAA |
| 8. JULKISIVULAUDOITUS: | MAALATTU, TIKKURILA FACADE 760 Q818, VALKOINEN |
| 9. JULKISIVULAUDOITUS: | MAALATTU, TIKKURILA FACADE 760 Q710, VAALEANRUSKEA |
| 10. JULKISIVULAUDOITUS: | MAALATTU, TIKKURILA FACADE 760 Q712, TUMMANRUSKEA |
| 11. JULKISIVULAUDOITUS: | MAALATTU, TIKKURILA SUPER COLORS HIPPU 5155, ORANSSI |
| 12. PARVEKELASITUS: | ALUMIINIRUNKOINEN, AVATTAVA LASITUSJÄRJESTELMÄ, lasitus kirkas, rungot RAL 7039, HARMAANRUSKEA |
| 13A. OVET: | MAALATTU PUU, VALKOINEN |
| 13B. OVET: | MAALATTU PUU, TIKKURILA FACADE 760 Q710, VAALEANRUSKEA |
| 14. IKKUNAT JA IKKUNAOVET: | MAALATTU, VALKOINEN |
| 15. TERASSILAUDOITUS: | MÄNTY, ruskea |
| 16A. PARVEKEPELLITYS: | RAL 7039, HARMAANRUSKEA |
| 16B. PARVEKEPELLITYS: | RAL 2010, ORANSSI |

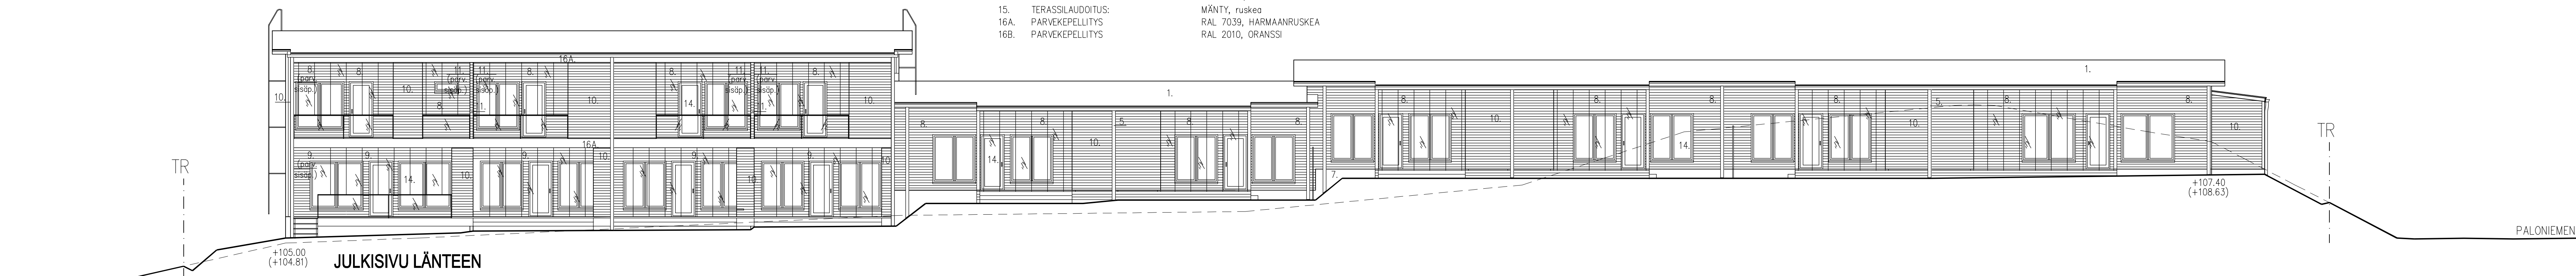

K.O.SA 37	KORTTELI/TILA 151	TONTTI/Rno 1	RAKENUSLUVAN TUNNUS
RAKENUSTOMENPIDE UUDISRAKENNUS	PIIRUSTUSLAI PÄÄPIIRUSTUS	JUOKS.No	
RAKENUSKOHTIEN NIMI JA OSOITE AS OY KUOPION PALOPIISTO PALONIEMENTIE 9 70840 KUOPIO	PIIRUSTUKSEN SISÄLTÖ TALO C JULKISIVUT	MITTAKAAVAT 1:100	
SUUNNALA	TYÖ No	PIR.No	MUUTOS
ARK	5855	15	
PÄIVÄYS 15.11.2018	YHT.HENK. MK		
RAKENUSSUUNNITTELIJA Minna Kilpeläinen RA AMK			

RAKENUSSUUNNITTELUYRITYS
TURUNEN & RÄISÄNEN KY
Yritystie 6, 70150 Kuopio
Puh. 017-3682 500
E-Mail: etunimi.sukunimi@trky.fi

Handwritten signature