

AS OY KUOPION SUDENMARJA


Ei mittakaavassa

HUOM! Asuinhuoneiden kalustus ohjeellinen

HUONEISTOTYYPPI

5H+K+S=100m²

A1, B4

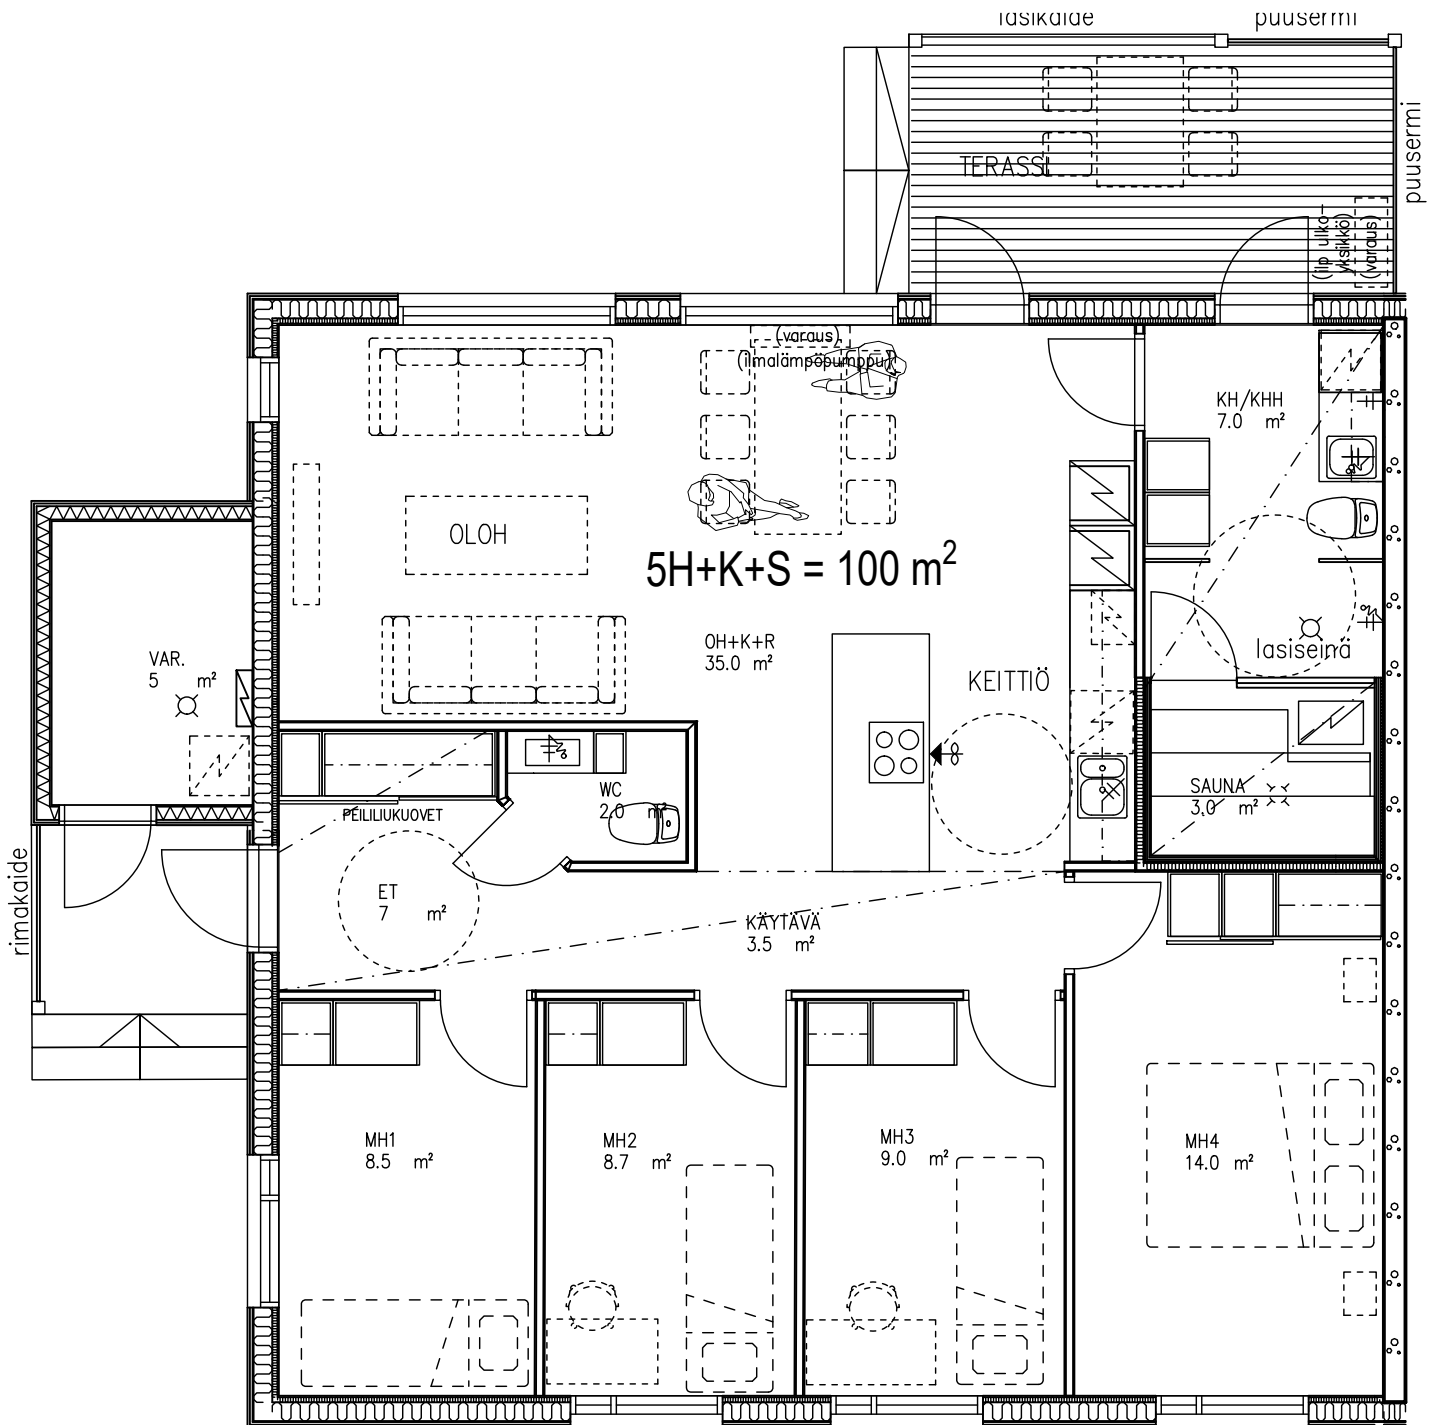

RAKENUSSUUNNITTELUTOIMISTO
TURUNEN & RÄISÄNEN KY

Yrittäjänitie 6, 70150 KUOPIO
Puh. 017-3682 500
E-Mail: etunimi.sukunimi@trky.fi

AS OY KUOPION SUDENMARJA


Ei mittakaavassa

HUOM! Asuinhuoneiden
kalustus ohjeellinen

HUONEISTOTYYPPI

3H+K+S=89m²

A2, B6

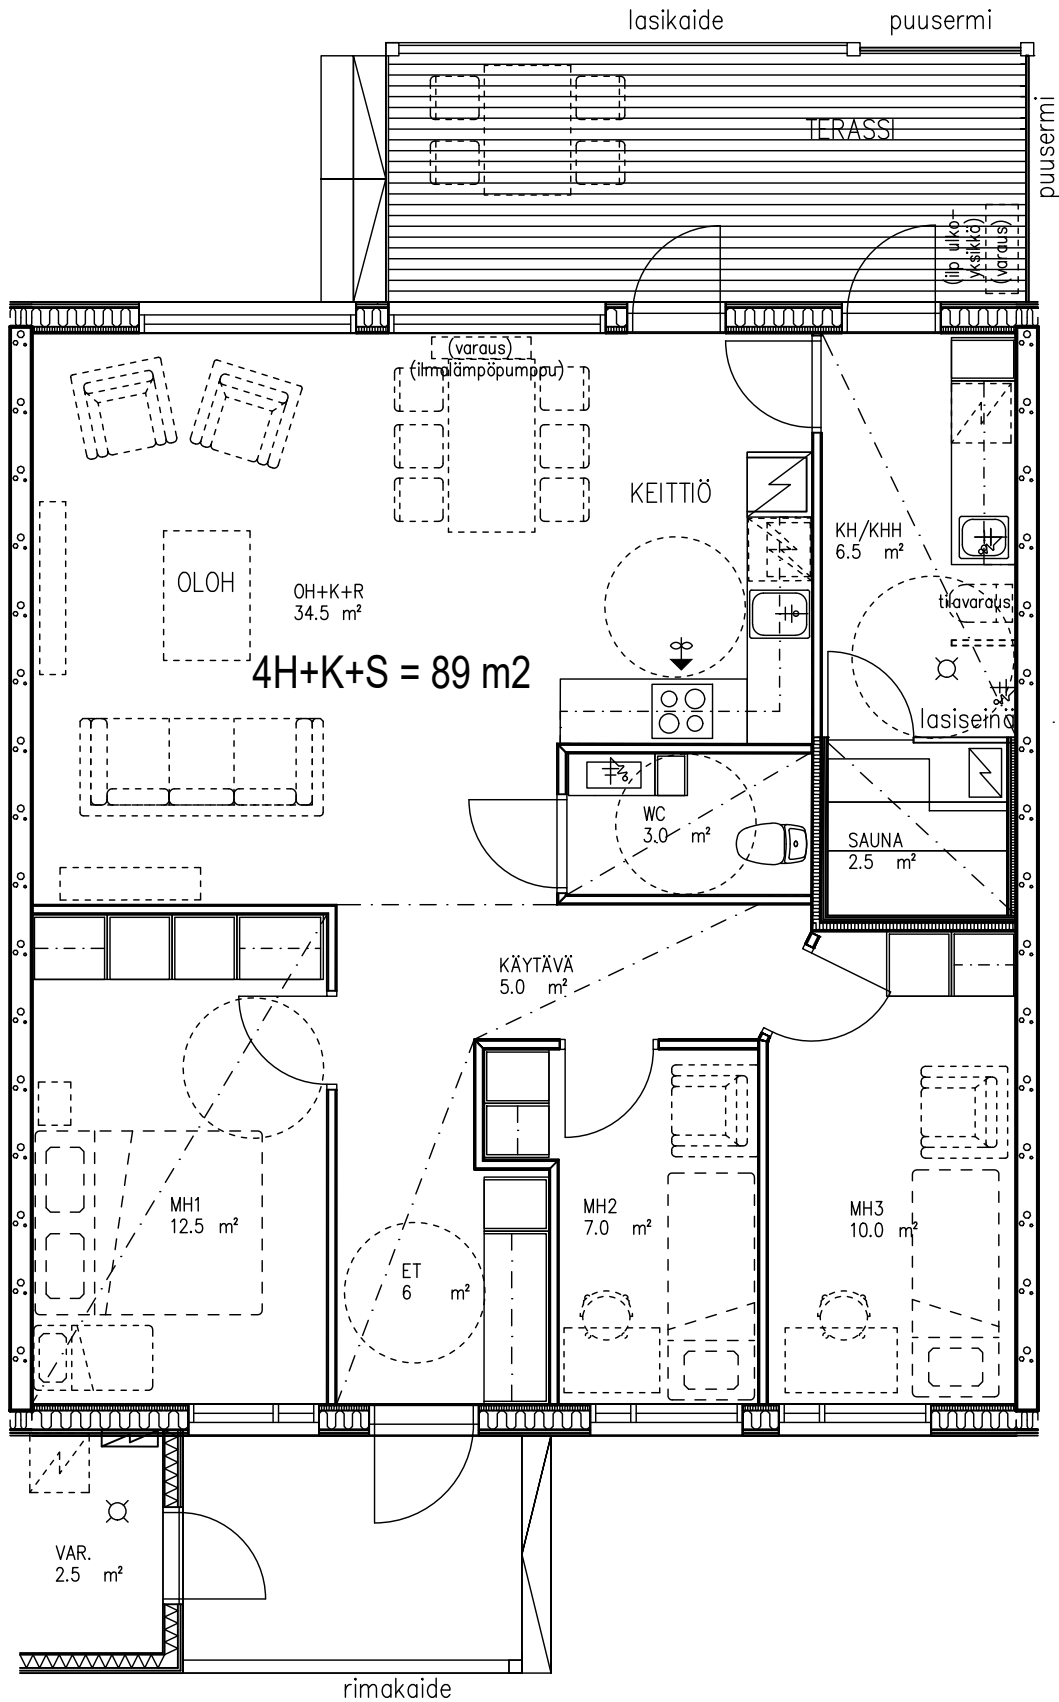

RAKENUSSUUNNITTELUTOIMISTO
TURUNEN & RÄISÄNEN KY

Yrittäjänitie 6, 70150 KUOPIO
Puh. 017-3682 500
E-Mail: etunimi.sukunimi@trky.fi

AS OY KUOPION SUDENMARJA


Ei mittakaavassa

HUOM! Asuinhuoneiden kalustus ohjeellinen

HUONEISTOTYYPPI

5H+K+S=100m²

A3, C12

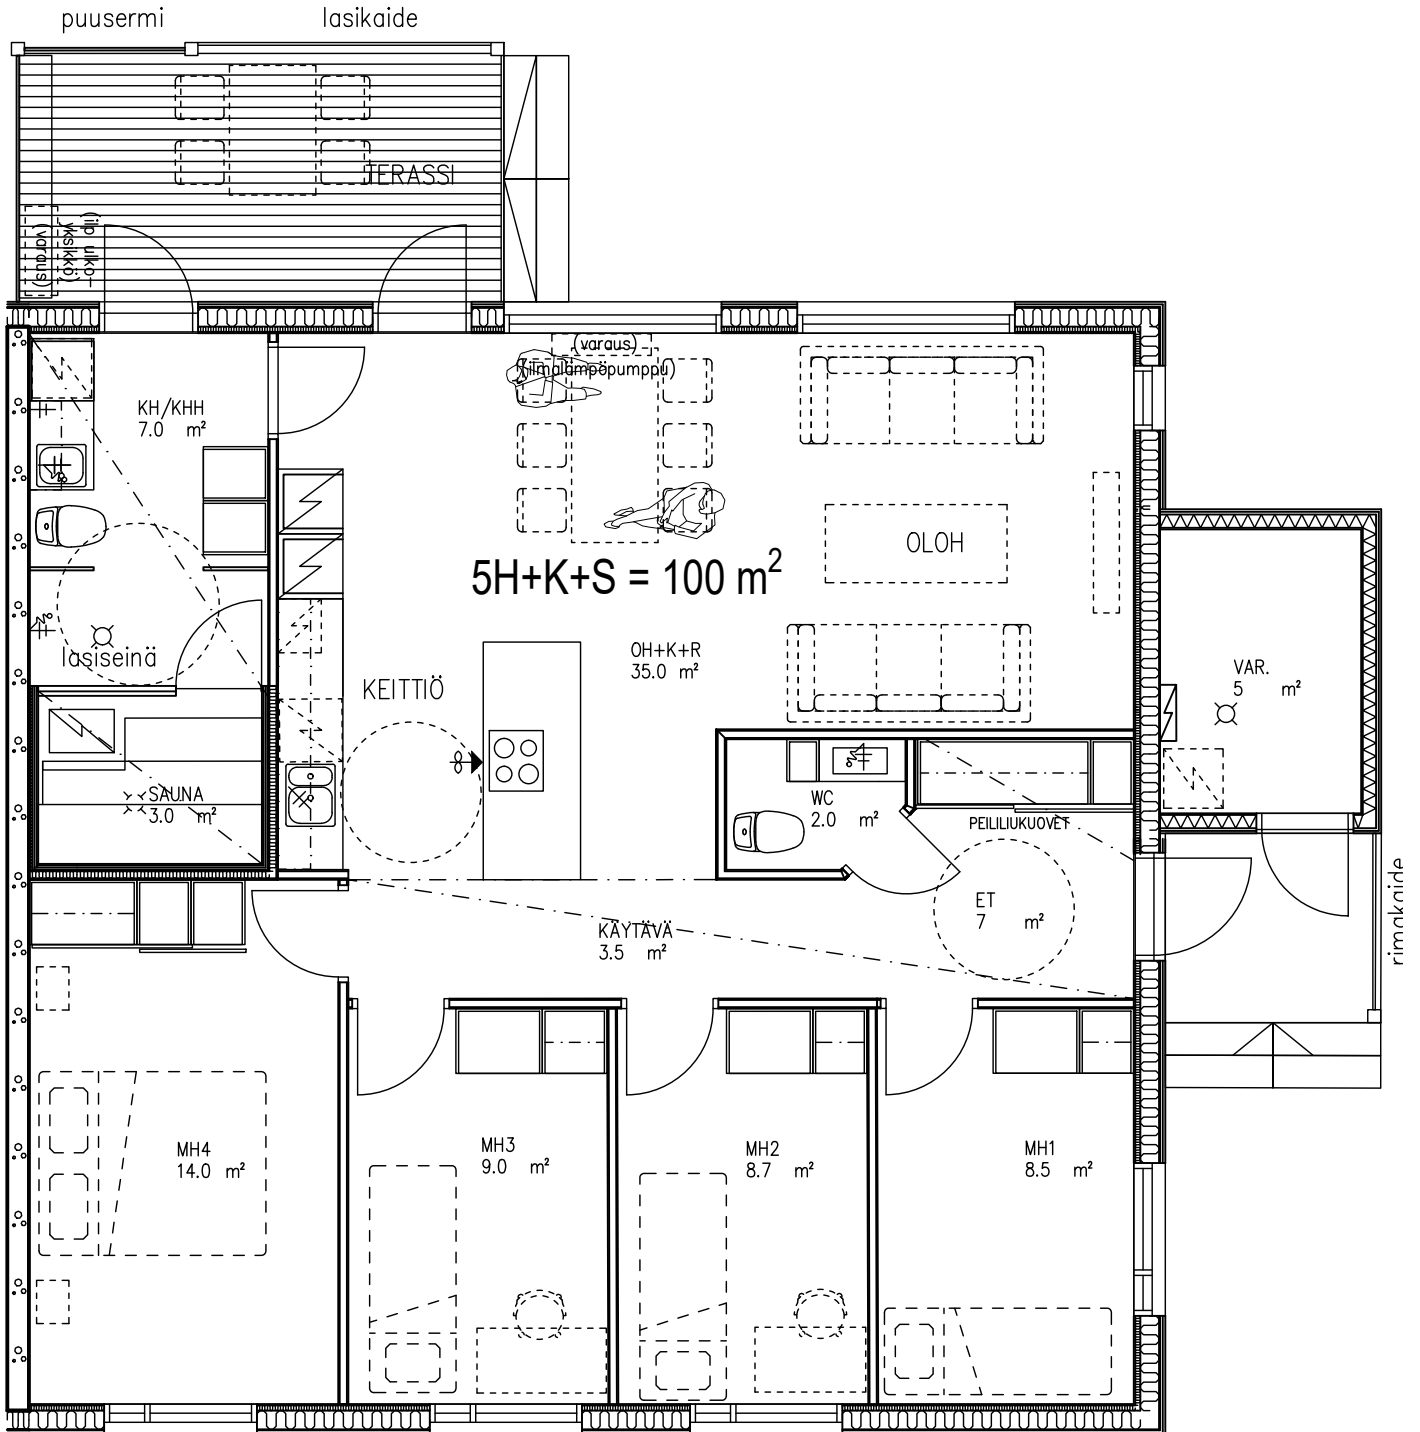

RAKENNUSSUUNNITTELUTOIMISTO
TURUNEN & RÄISÄNEN KY

Yrittäjänitie 6, 70150 KUOPIO
Puh. 017-3682 500
E-Mail: etunimi.sukunimi@trky.fi

AS OY KUOPION SUDENMARJA


Ei mittakaavassa

HUOM! Asuinhuoneiden
kalustus ohjeellinen

HUONEISTOTYYPPI

4H+K+S=89m²

B5

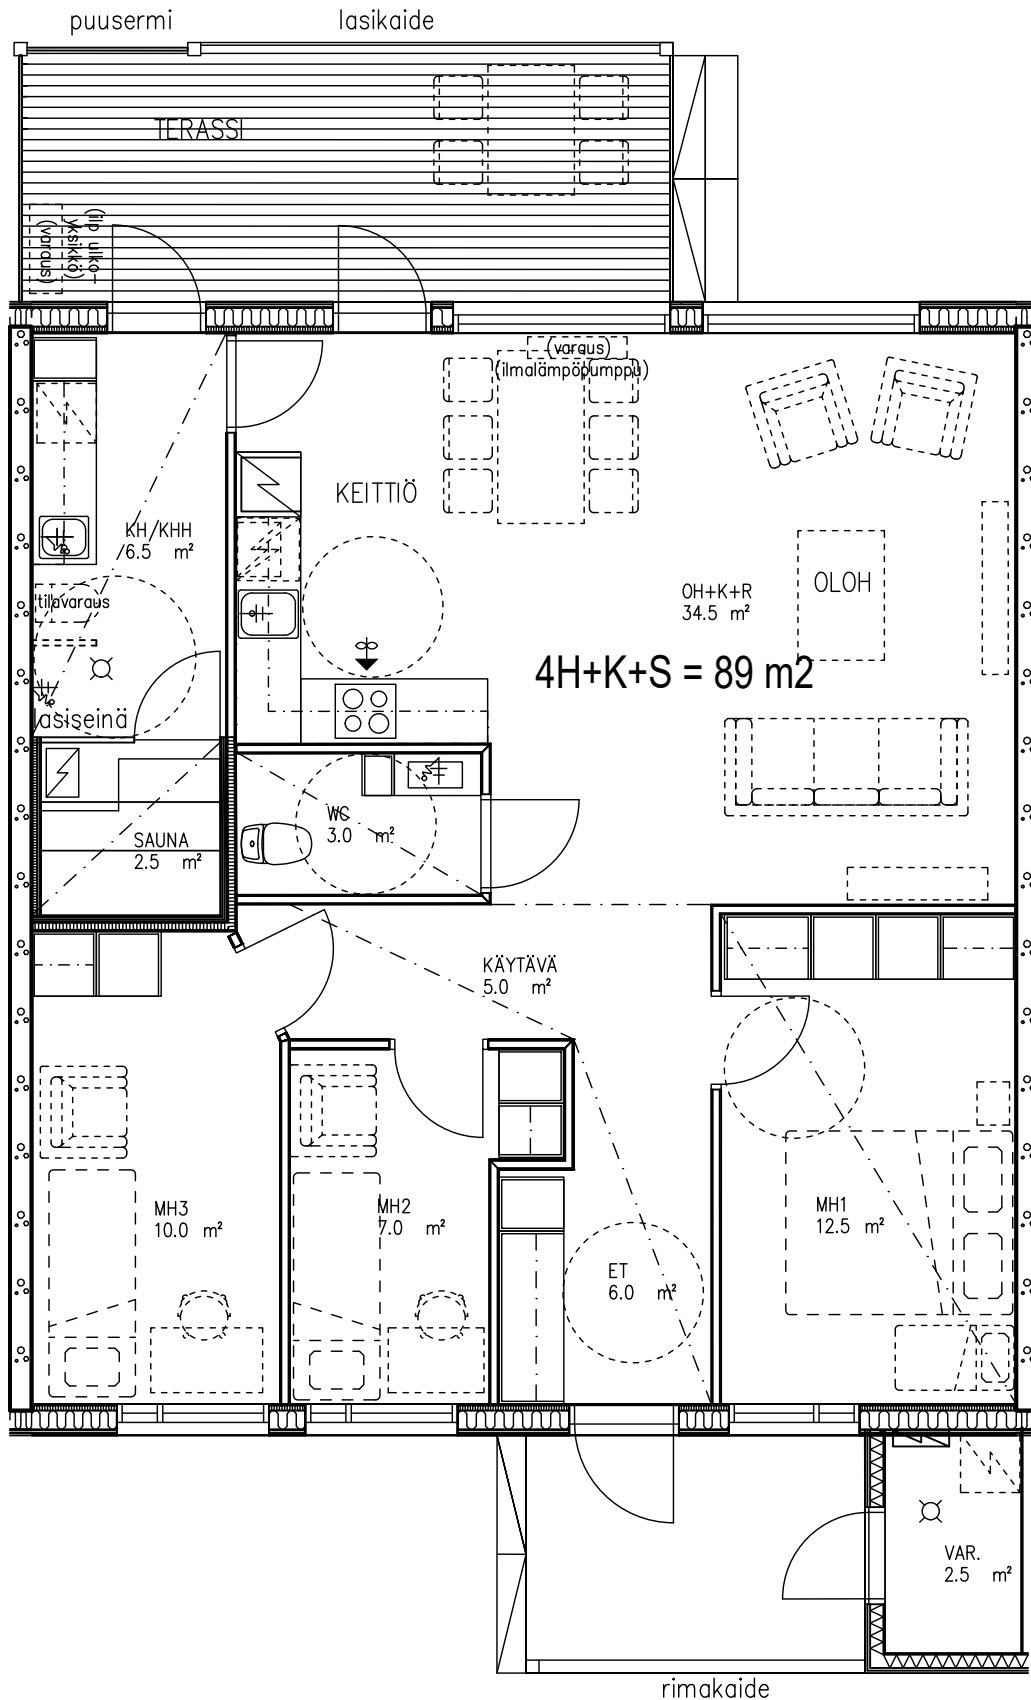

RAKENNUSSUUNNITTELU-TOIMISTO
TURUNEN & RÄISÄNEN KY

Yrittäjänitie 6, 70150 KUOPIO
Puh. 017-3682 500
E-Mail: etunimi.sukunimi@trky.fi

AS OY KUOPION SUDENMARJA


Ei mittakaavassa

HUOM! Asuinhuoneiden
kalustus ohjeellinen

HUONEISTOTYYPPI

5H+K+S=115m²

B7

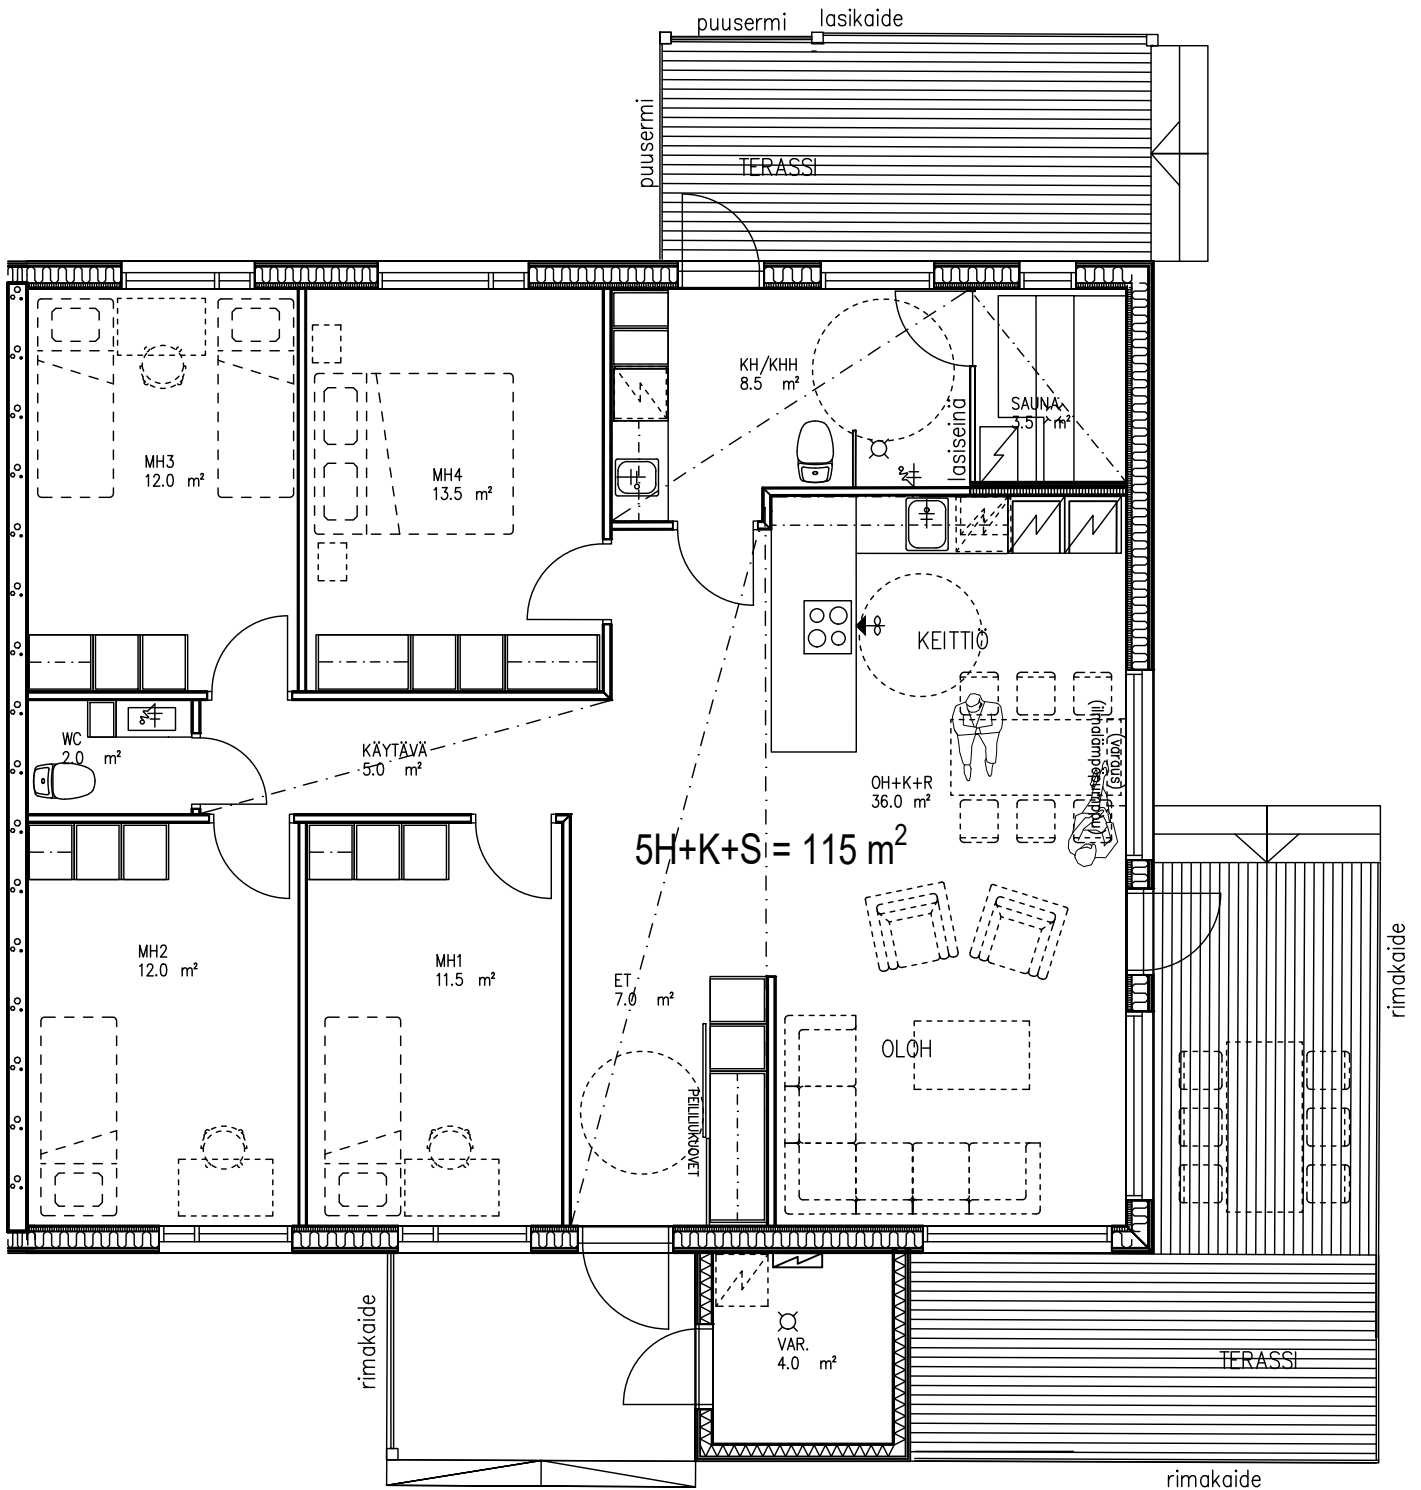

RAKENUSSUUNNITTELUTOIMISTO
TURUNEN & RÄISÄNEN KY

Yrittäjänitie 6, 70150 KUOPIO
Puh. 017-3682 500
E-Mail: etunimi.sukunimi@trky.fi

AS OY KUOPION SUDENMARJA


Ei mittakaavassa

HUOM! Asuinhuoneiden kalustus ohjeellinen

HUONEISTOTYYPPI

3H+K+S=71m²

C8

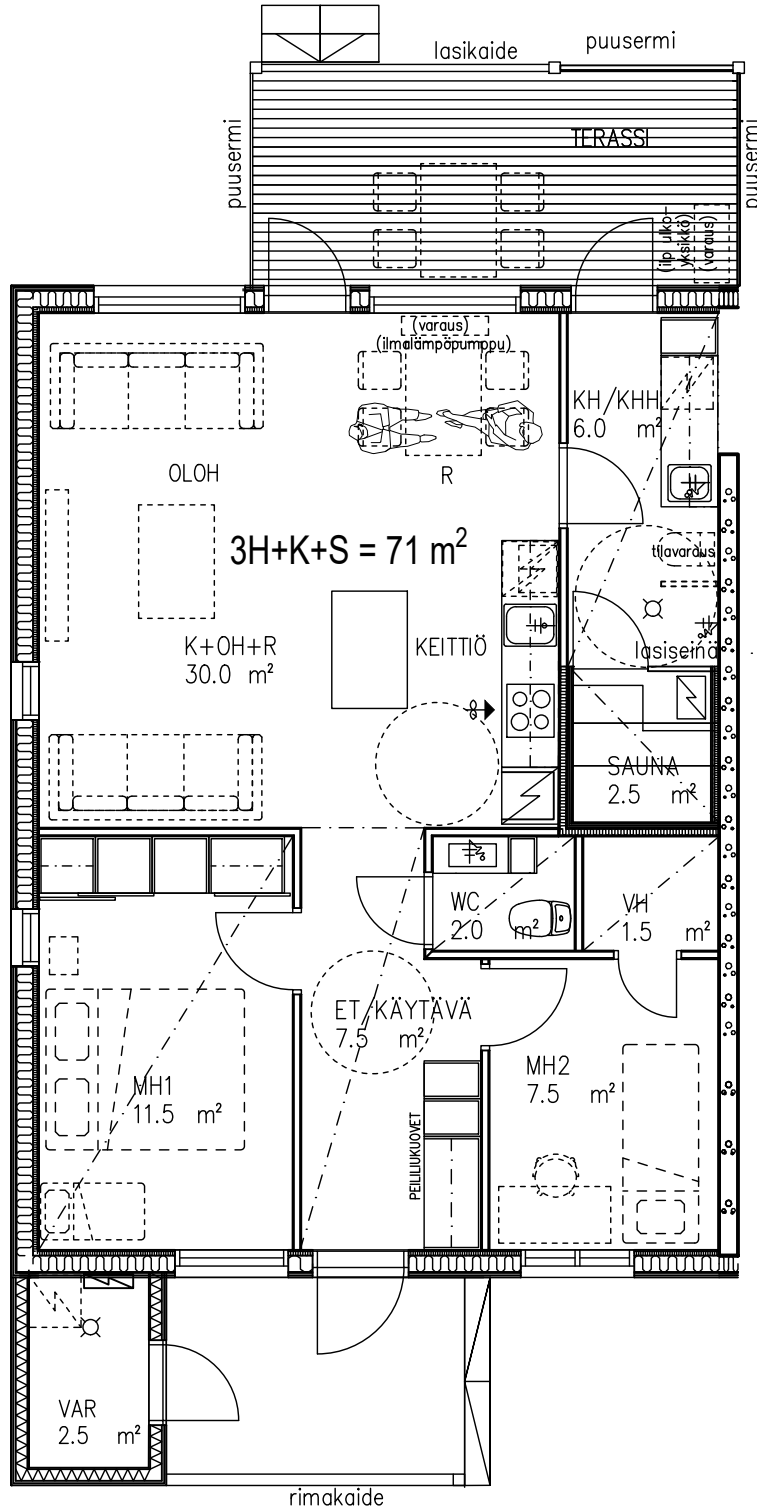

RAKENNUSSUUNNITTELUKUNTA
TURUNEN & RÄISÄNEN KY

Yrittäjänitie 6, 70150 KUOPIO
Puh. 017-3682 500
E-Mail: etunimi.sukunimi@trky.fi

AS OY KUOPION SUDENMARJA


Ei mittakaavassa

HUOM! Asuinhuoneiden
kalustus ohjeellinen

HUONEISTOTYYPPI

3H+K+S=60m²

C9

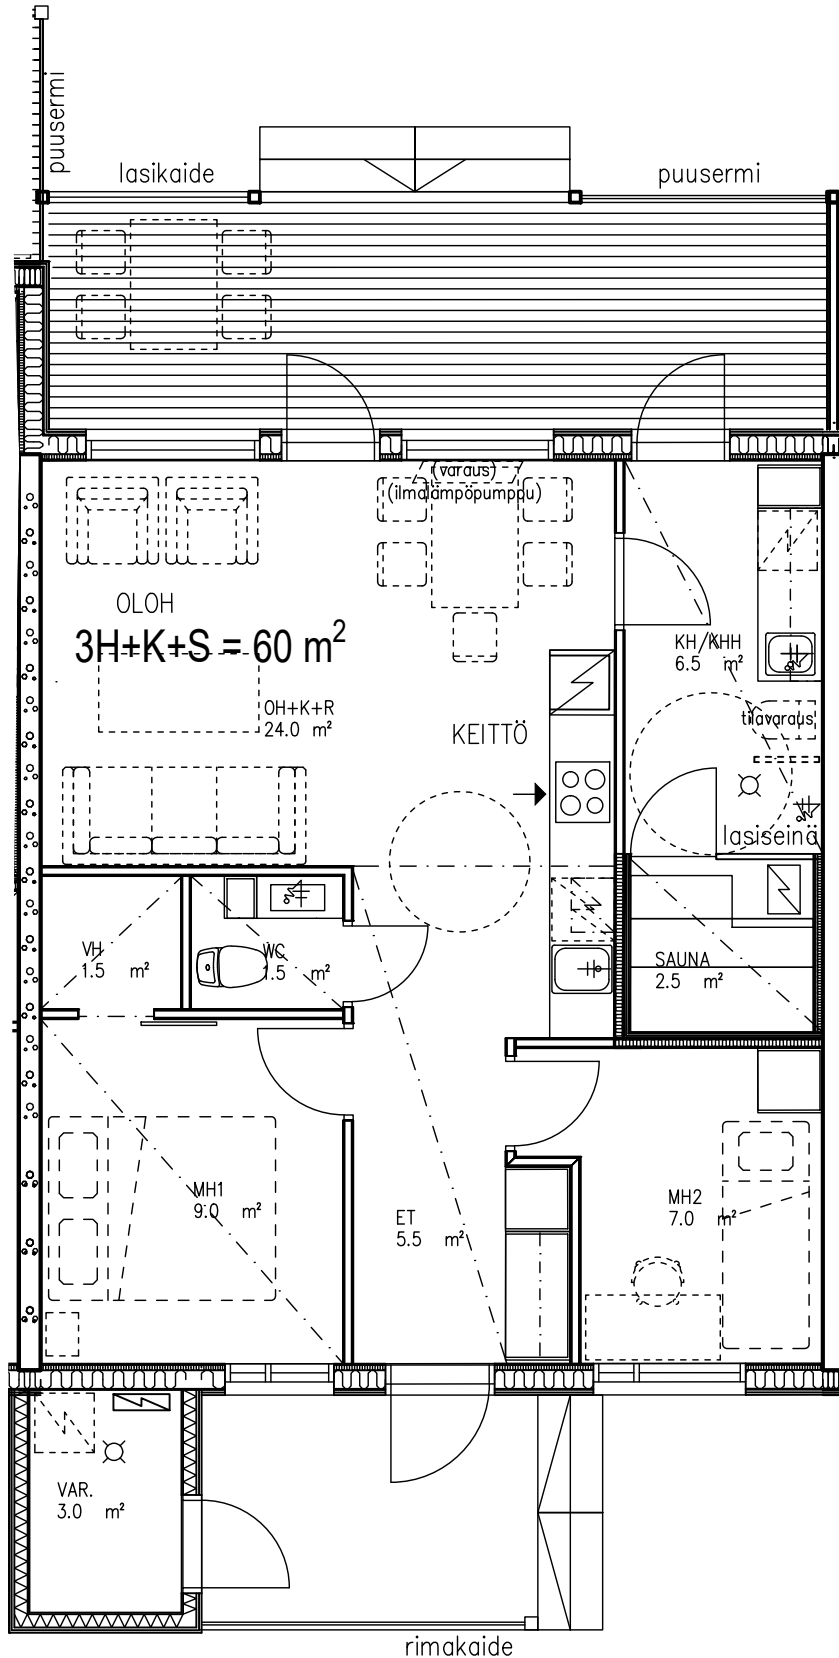

RAKENUSSUUNNITTELUTOIMISTO
TURUNEN & RÄISÄNEN KY

Yrittäjänitie 6, 70150 KUOPIO
Puh. 017-3682 500
E-Mail: etunimi.sukunimi@trky.fi

AS OY KUOPION SUDENMARJA


Ei mittakaavassa

HUOM! Asuinhuoneiden
kalustus ohjeellinen

HUONEISTOTYYPPI

3H+K+S=60m²

C10

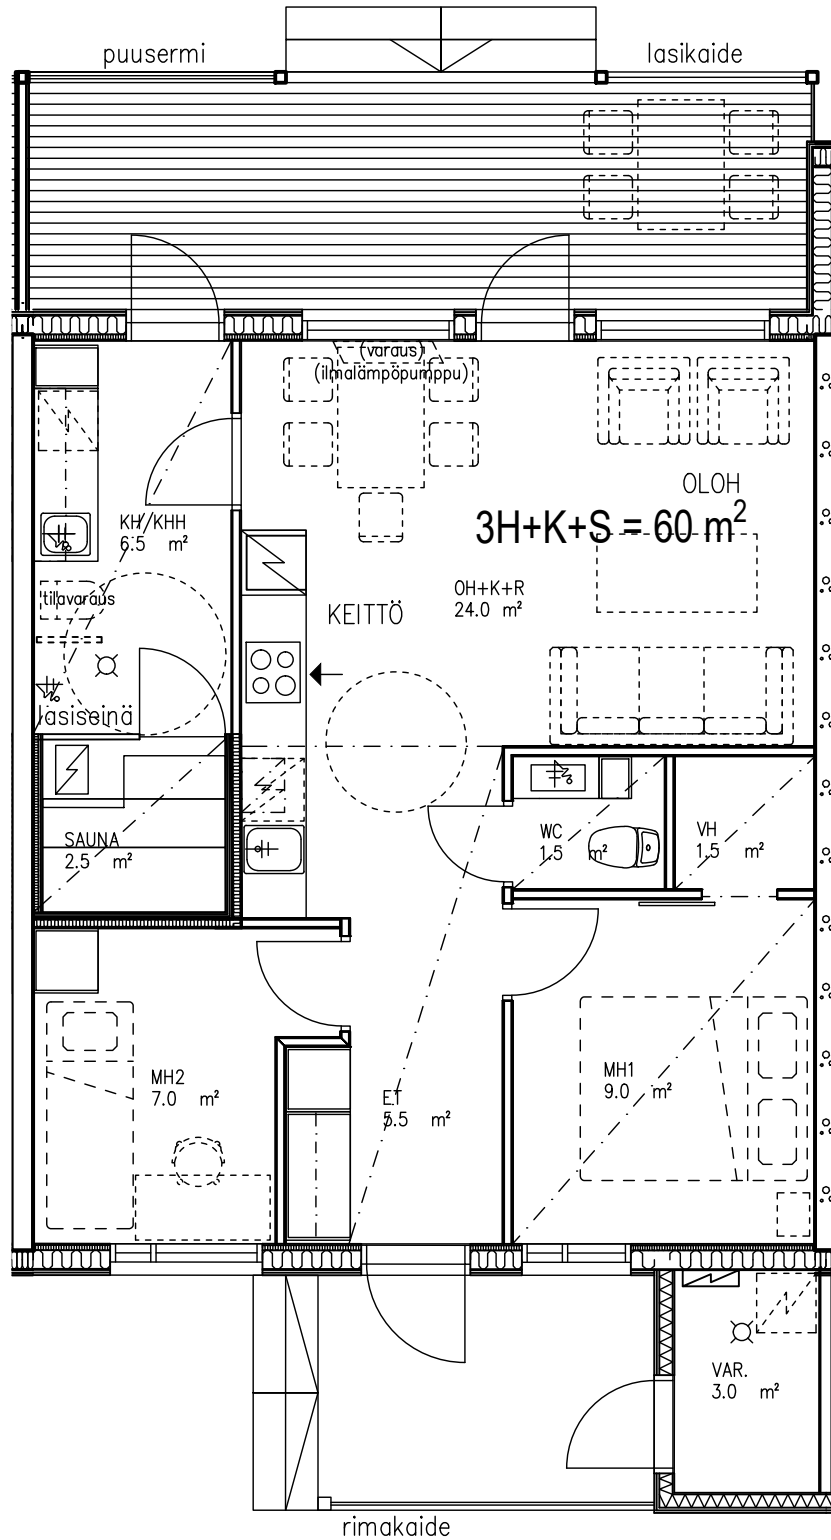

RAKENNUSSUUNNITTELUTOIMISTO
TURUNEN & RÄISÄNEN KY

Yrittäjänitie 6, 70150 KUOPIO
Puh. 017-3682 500
E-Mail: etunimi.sukunimi@trky.fi

AS OY KUOPION SUDENMARJA


Ei mittakaavassa

HUOM! Asuinhuoneiden kalustus ohjeellinen

HUONEISTOTYYPPI

3H+K+S=71m²

C11

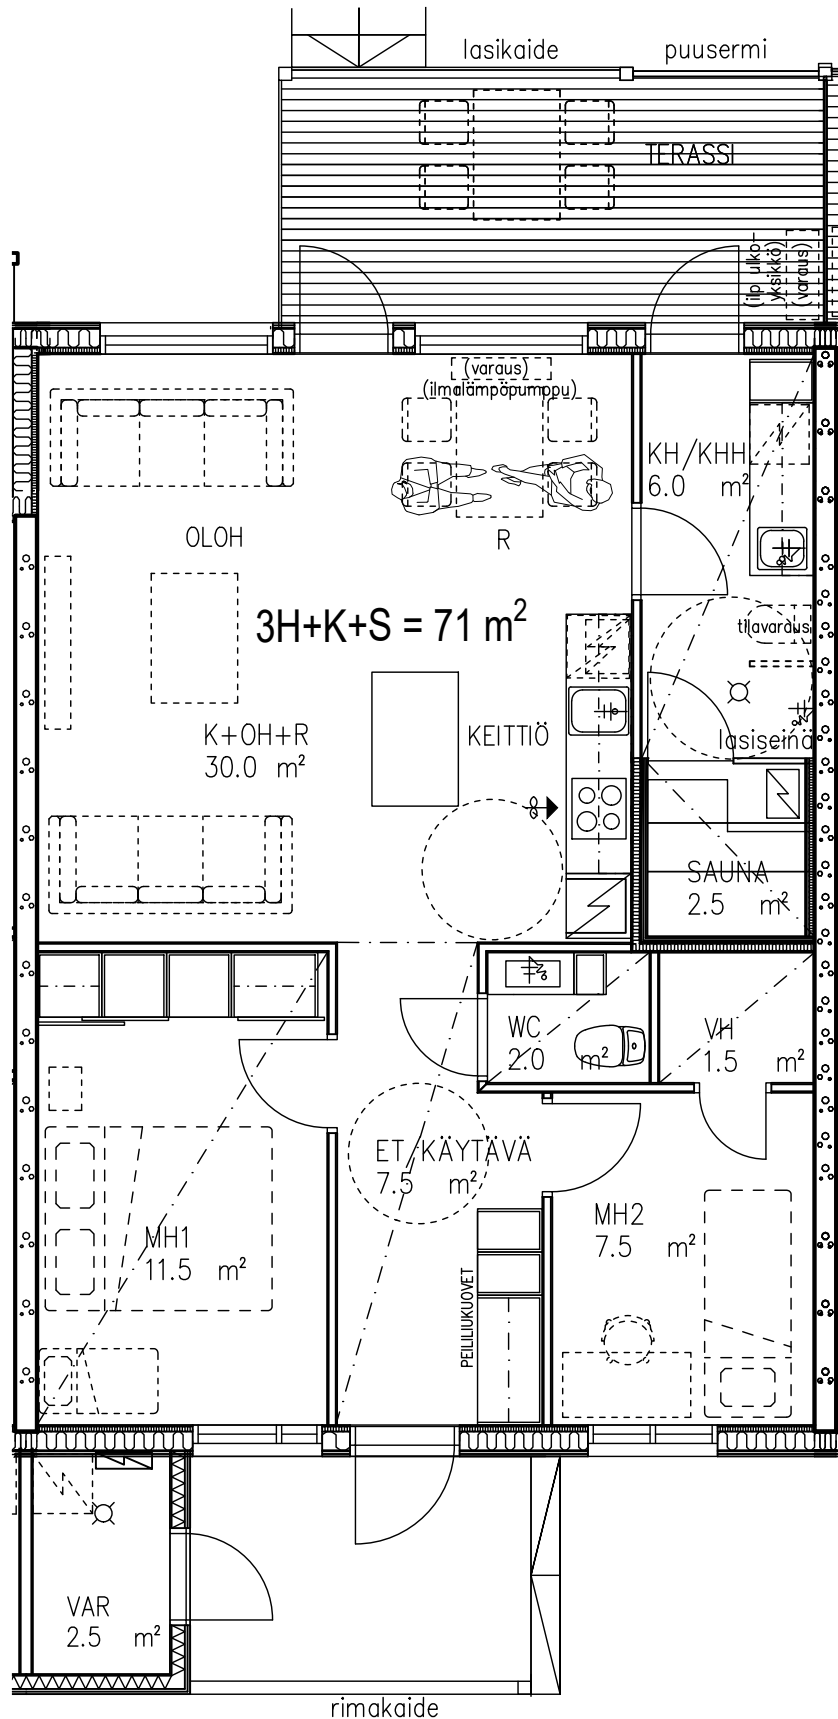

RAKENNUSSUUNNITTELUTOIMISTO
TURUNEN & RÄISÄNEN KY

Yrittäjänitie 6, 70150 KUOPIO
Puh. 017-3682 500
E-Mail: etunimi.sukunimi@trky.fi

AS OY KUOPION SUDENMARJA


Ei mittakaavassa

HUOM! Asuinhuoneiden
kalustus ohjeellinen

HUONEISTOTYYPPI

3H+K+S=60m²

D13

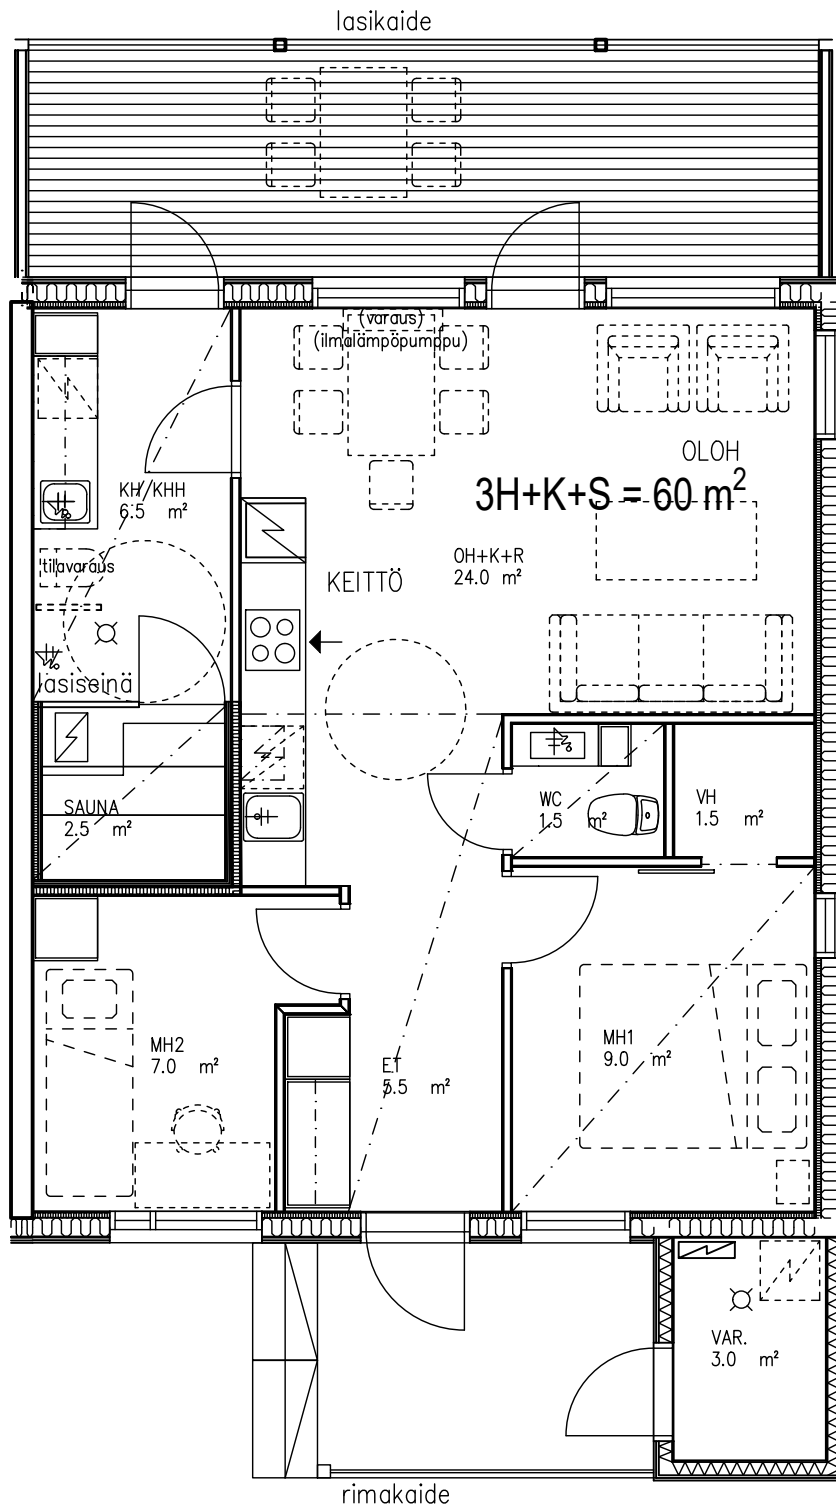

RAKENNUSSUUNNITTELU-TOIMISTO
TURUNEN & RÄISÄNEN KY

Yrittäjänitie 6, 70150 KUOPIO
Puh. 017-3682 500
E-Mail: etunimi.sukunimi@trky.fi

AS OY KUOPION SUDENMARJA



Ei mittakaavassa

HUOM! Asuinhuoneiden
kalustus ohjeellinen

HUONEISTOTYYPPI

4H+K+S=81m²

D14

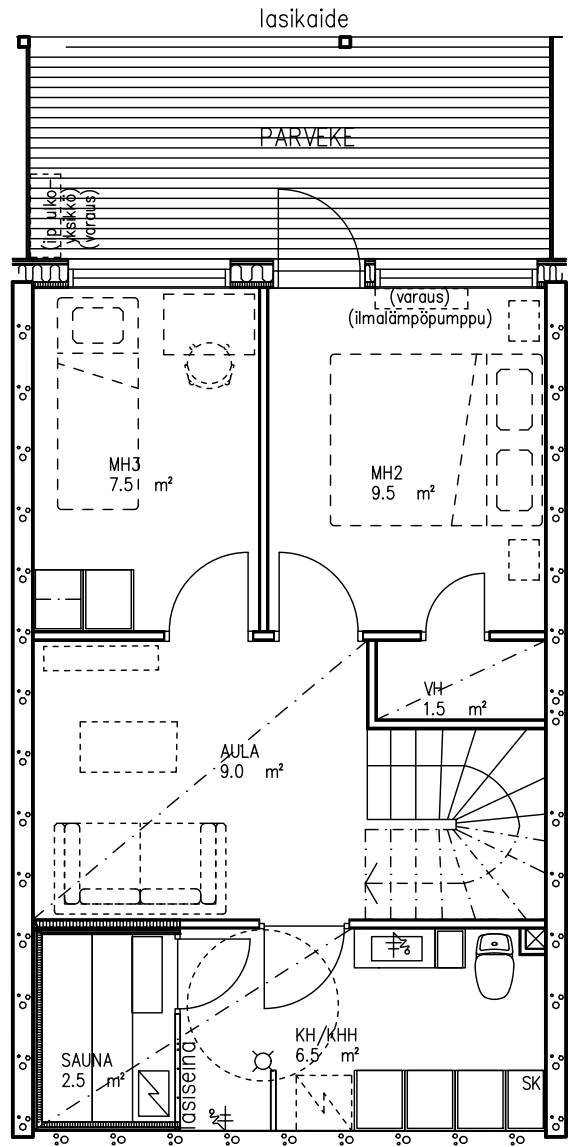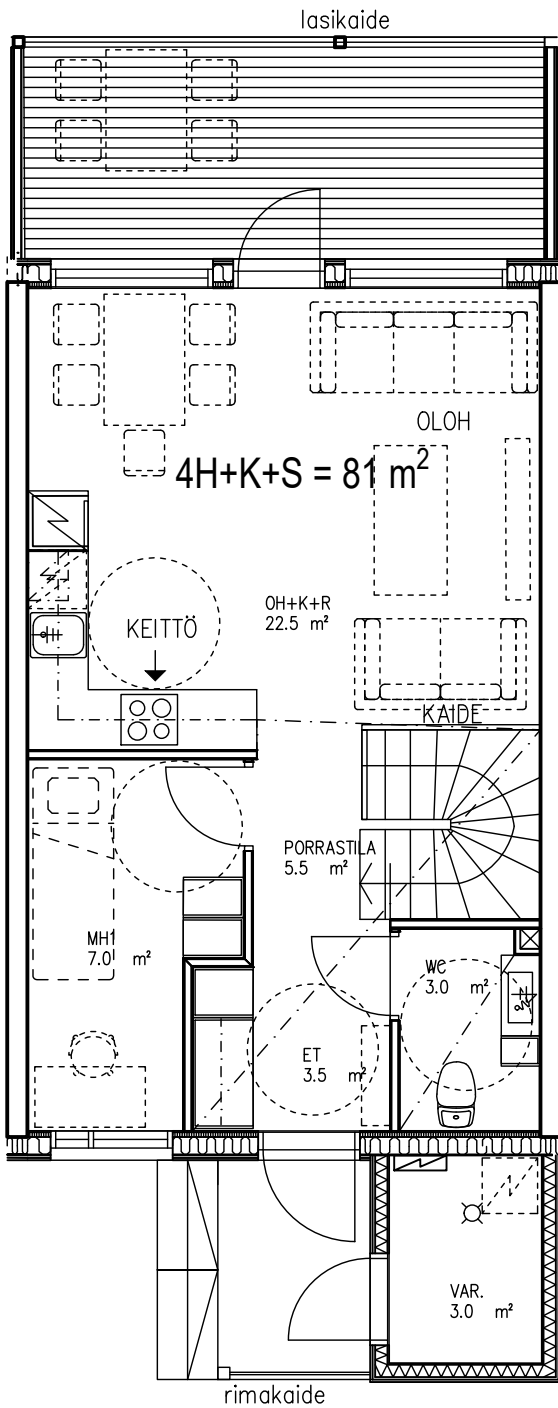

RAKENNUSSUUNNITELUTOIMISTO
TURUNEN & RÄISÄNEN KY

Yrittäjänitie 6, 70150 KUOPIO
Puh. 017-3682 500
E-Mail: etunimi.sukunimi@trky.fi

AS OY KUOPION SUDENMARJA



Ei mittakaavassa

HUOM! Asuinhuoneiden
kalustus ohjeellinen

HUONEISTOTYYPPI

5H+K+S=115m²

D15

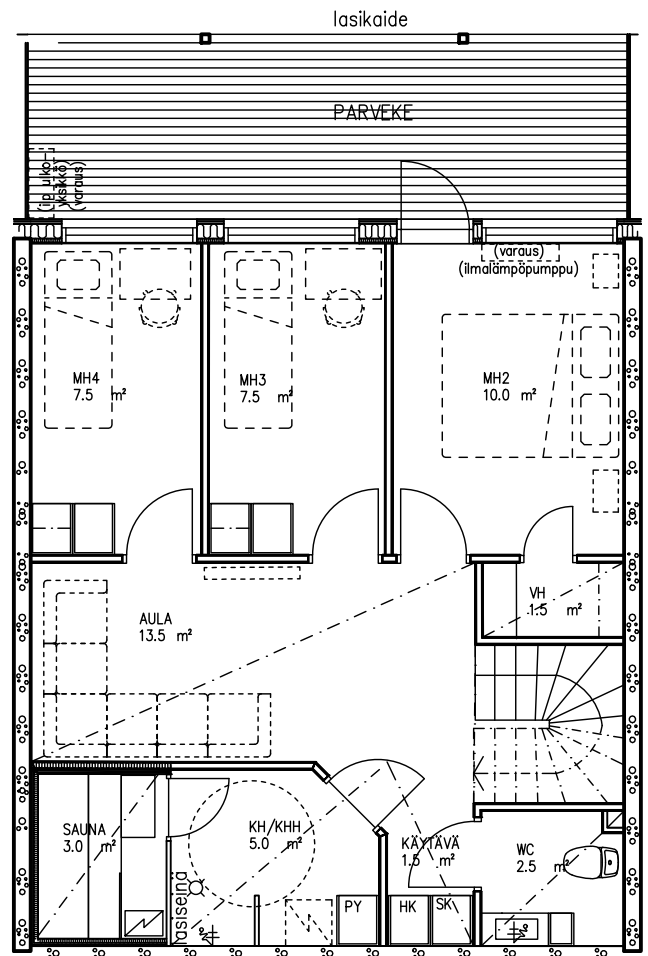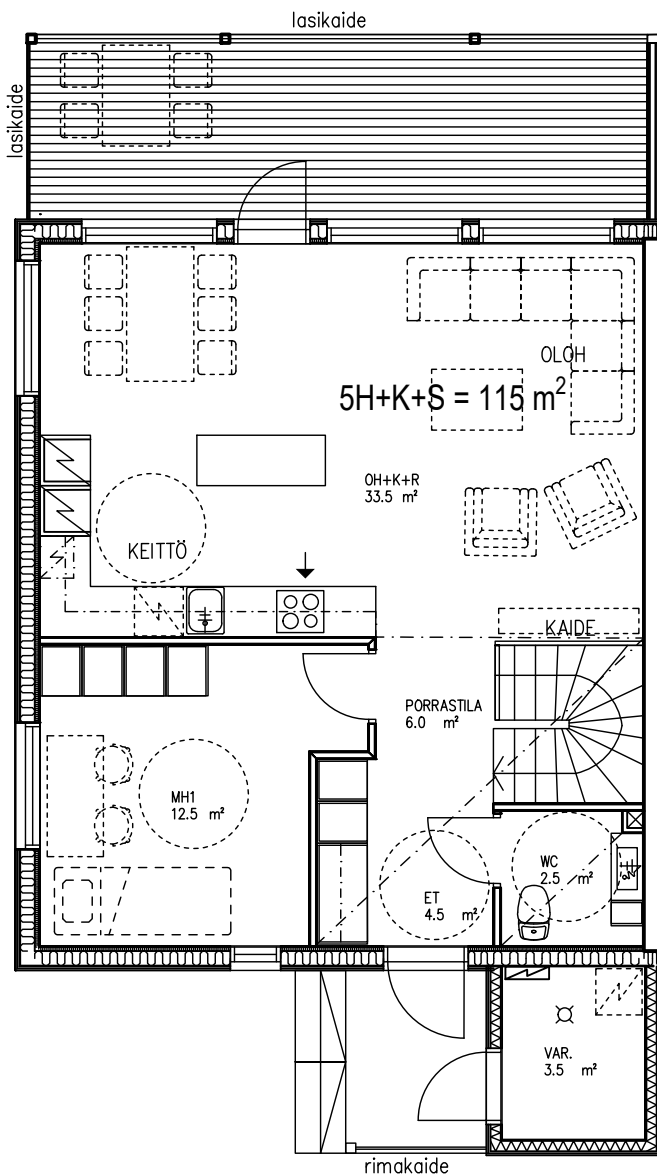

RAKENUSSUUNNITTELUTOIMISTO
TURUNEN & RÄISÄNEN KY

Yrittäjänitie 6, 70150 KUOPIO
Puh. 017-3682 500
E-Mail: etunimi.sukunimi@trky.fi