

AS OY KUOPION KALLIOTÖRMÄNKATU 23

Ei mittakaavassa


HUOM! Asuinhuoneiden kalustus ohjeellinen

HUONEISTOTYYPPI


5H+K+S=105 m²

A1, B12

1.KRS

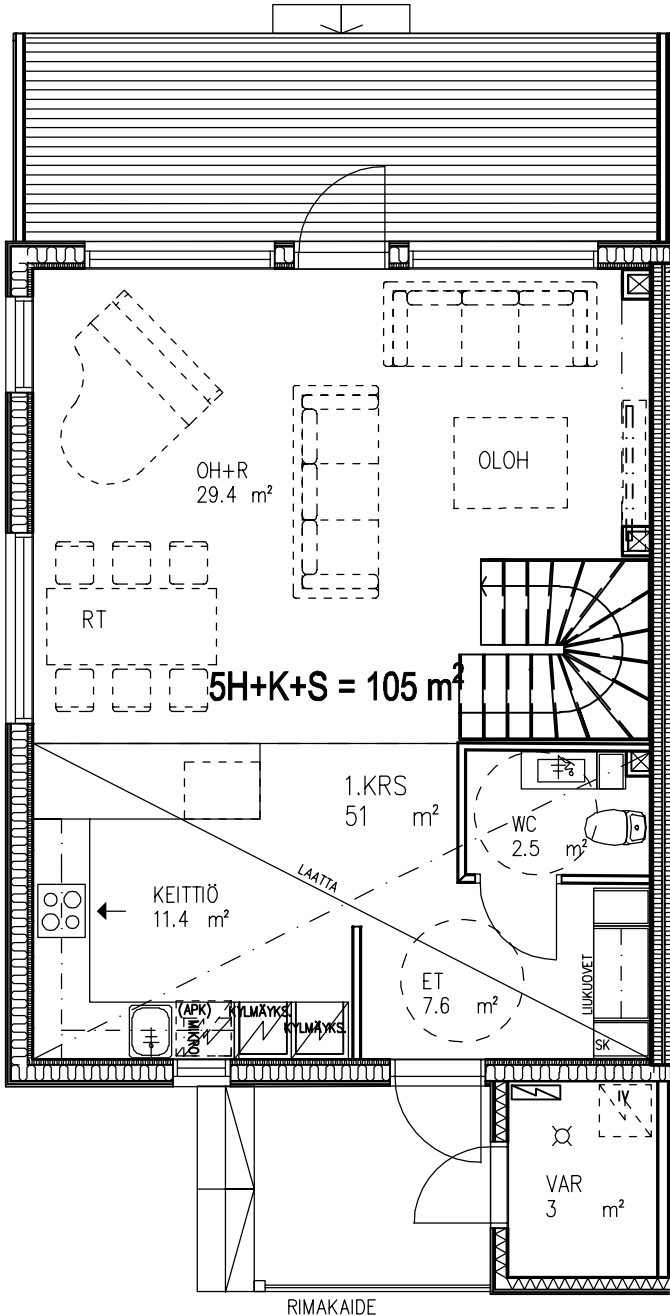

2.KRS

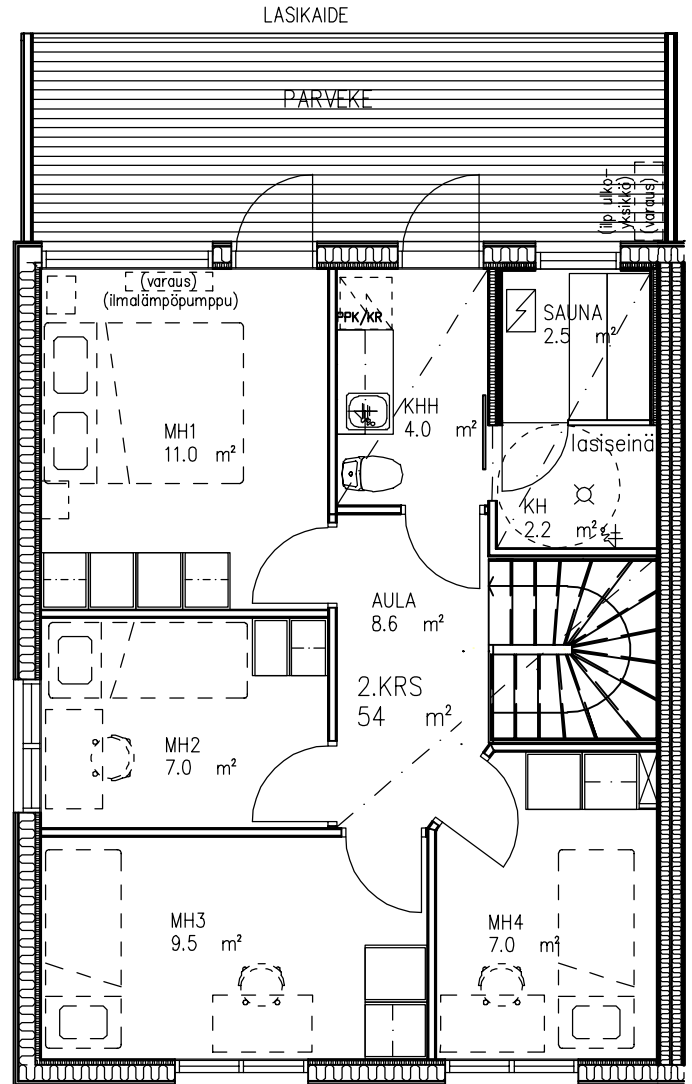

RAKENNUSSUUNNITTELUTOIMISTO
TURUNEN & RÄISÄNEN KY

Yrittäjätie 6, 70150 KUOPIO
Puh. 017-3682 500
E-Mail: etunimi.sukunimi@rtky.fi

AS OY KUOPION KALLIOTÖRMÄNKATU 23

Ei mittakaavassa


HUOM! Asuinhuoneiden kalustus ohjeellinen

HUONEISTOTYYPPI


4H+K+S=81 m²

A2, A5, A7, A9, B14

1.KRS

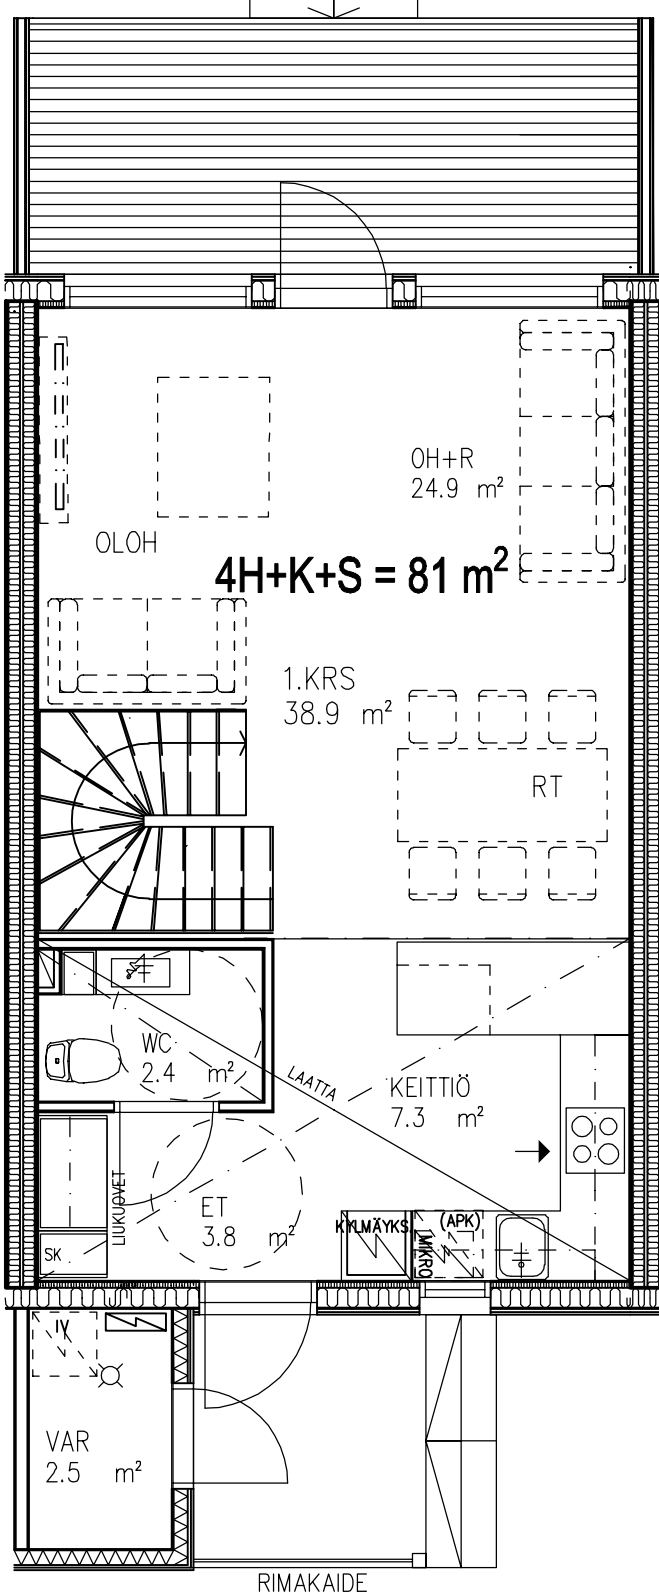

2.KRS

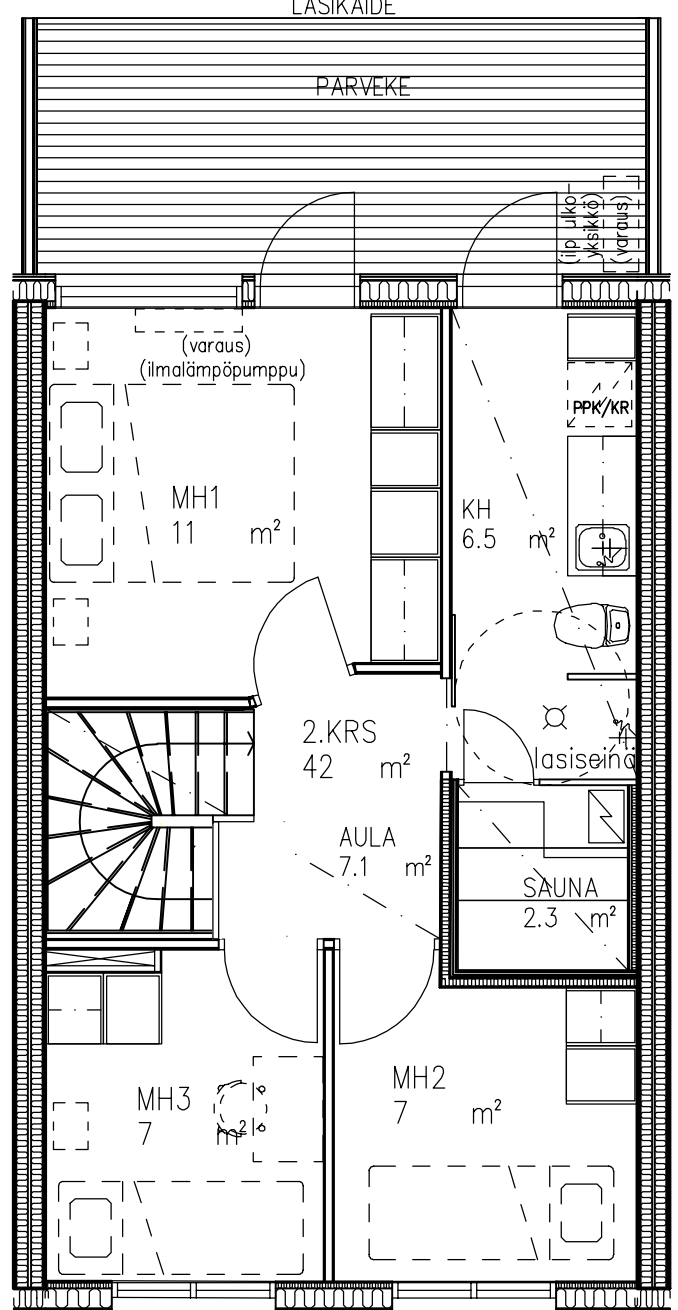

RAKENUSSUUNNITTELUOIMISTO
TURUNEN & RÄISÄNEN KY

Yrittäjänitie 6, 70150 KUOPIO
Puh. 017-3682 500
E-Mail: etunimi.sukunimi@trky.fi

AS OY KUOPION KALLIOTÖRMÄNKATU 23



Ei mittakaavassa

HUOM! Asuinhuoneiden kalustus ohjeellinen

HUONEISTOTYYPPI

6H+K+S=143 m²

A3

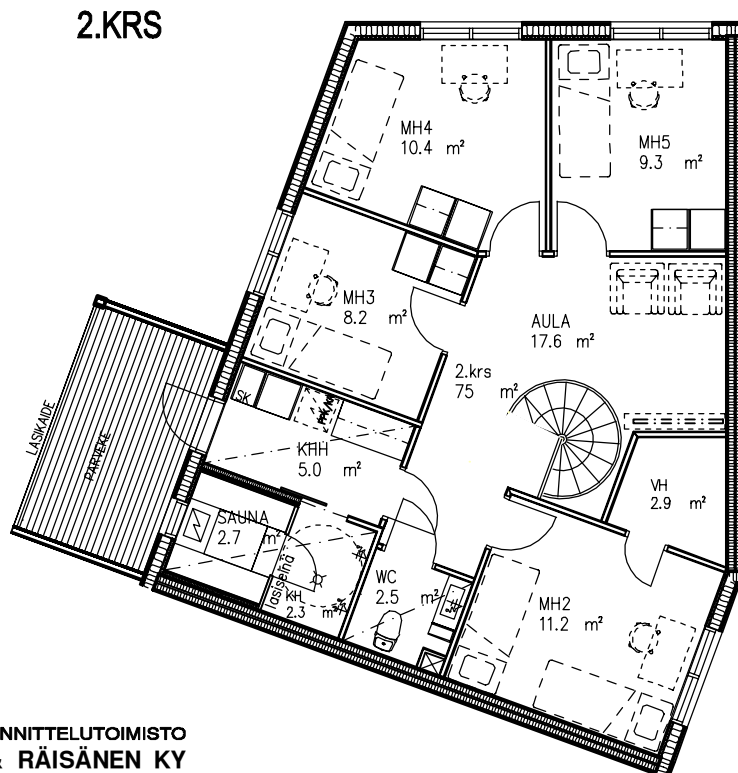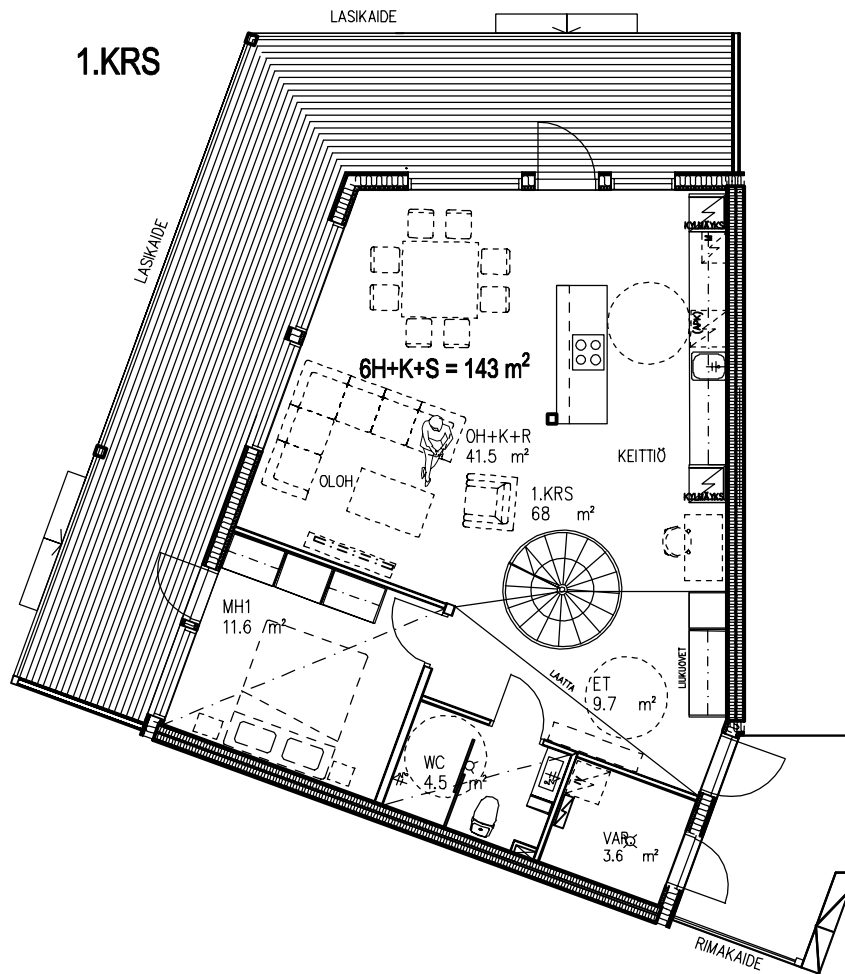

RAKENNUSSUUNNITTELUTOIMISTO
TURUNEN & RÄISÄNEN KY

Yrittäjätie 6, 70150 KUOPIO
Puh. 017-3682 500
E-Mail: etunimi.sukunimi@trky.fi

AS OY KUOPION KALLIOTÖRMÄNKATU 23

Ei mittakaavassa



HUOM! Asuinhuoneiden kalustus ohjeellinen

HUONEISTOTYYPPI

4H+K+S=81 m²

A4, A6, A8, A10,

B13, B15

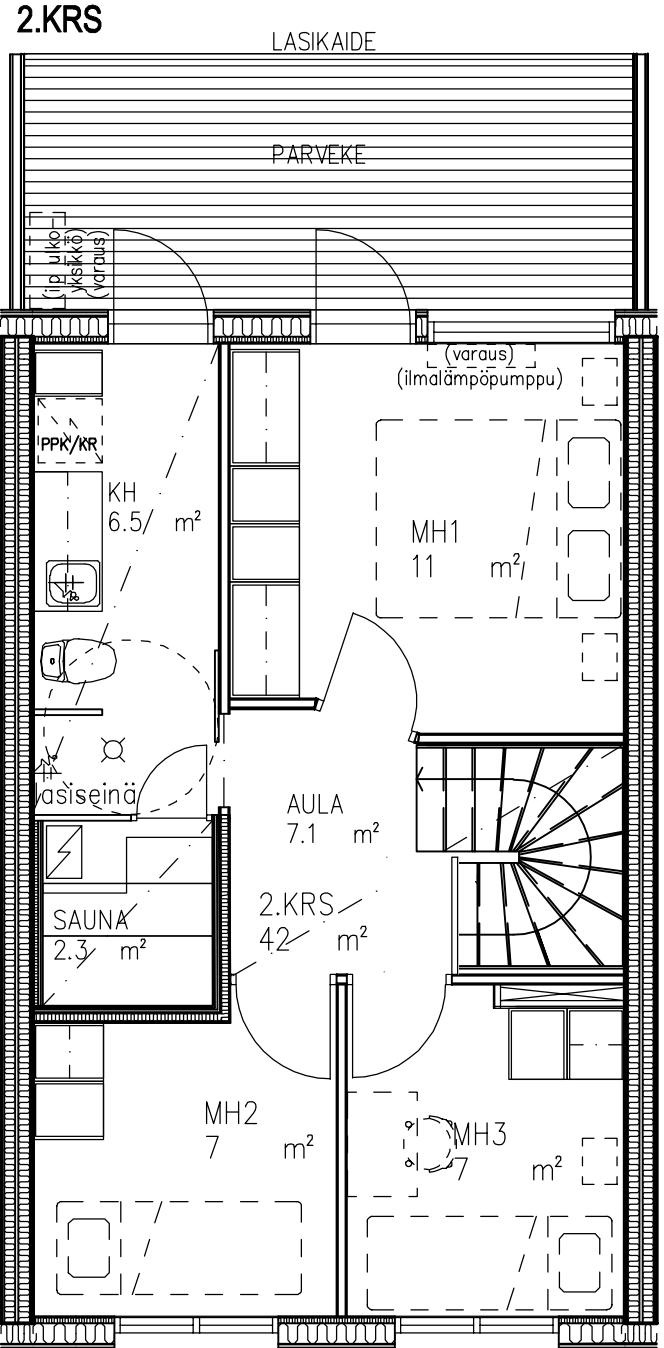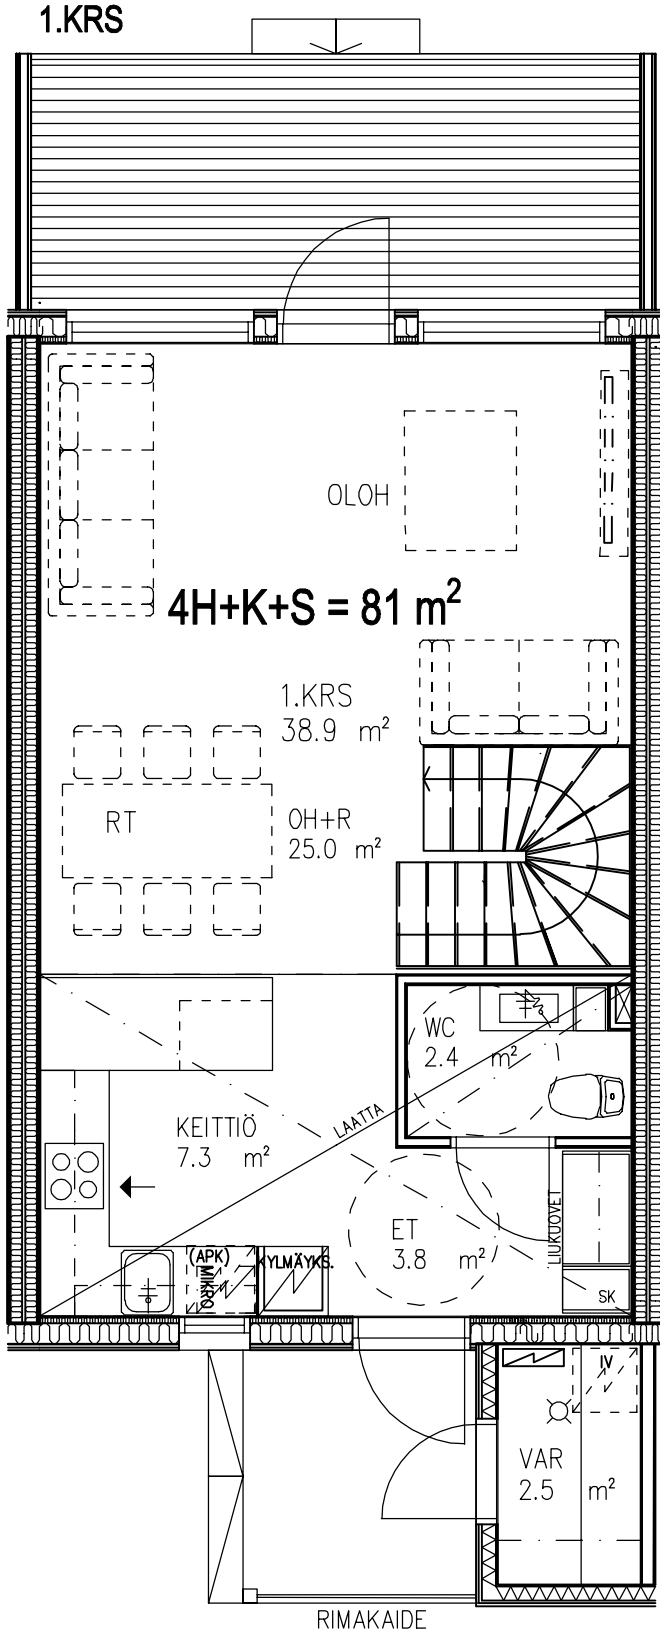

RAKENNUSSUUNNITTELUTOIMISTO
TURUNEN & RÄISÄNEN KY

Yrittäjänitie 6, 70150 KUOPIO
Puh. 017-3682 500
E-Mail: etunimi.sukunimi@rtrky.fi

AS OY KUOPION KALLIOTÖRMÄNKATU 23

Ei mittakaavassa


HUOM! Asuinhuoneiden kalustus ohjeellinen

HUONEISTOTYYPPI


5H+K+S=105 m²

A11, B16

1.KRS

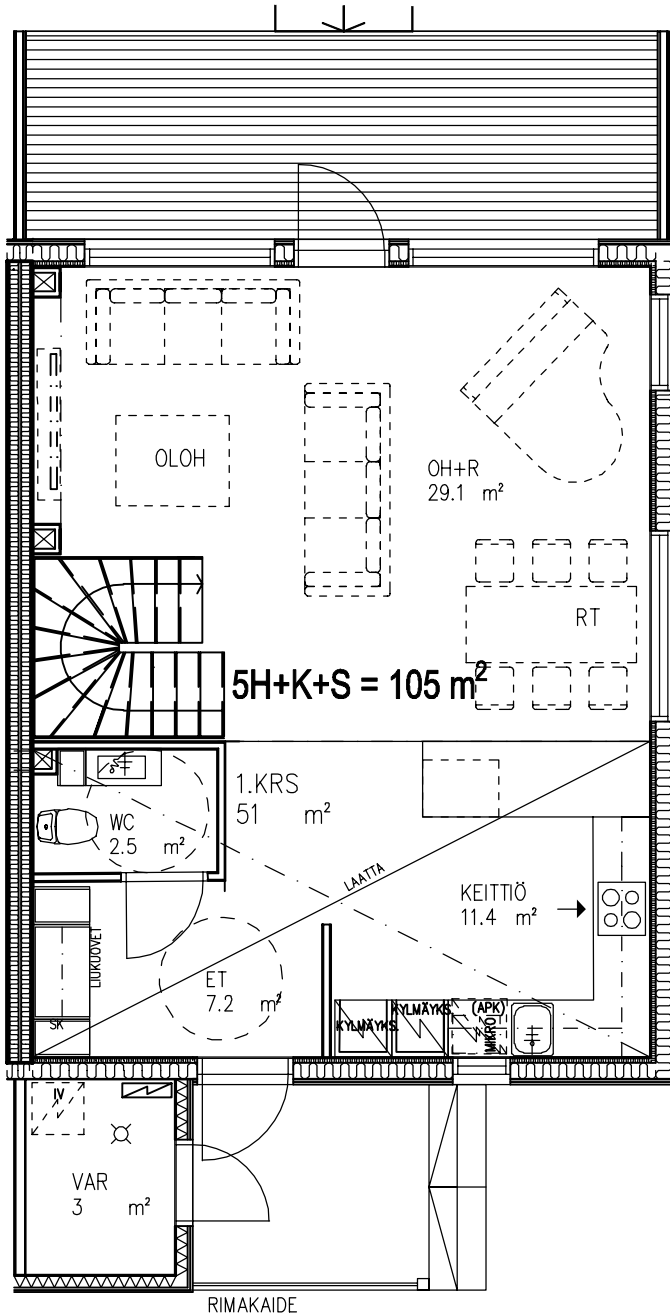

2.KRS

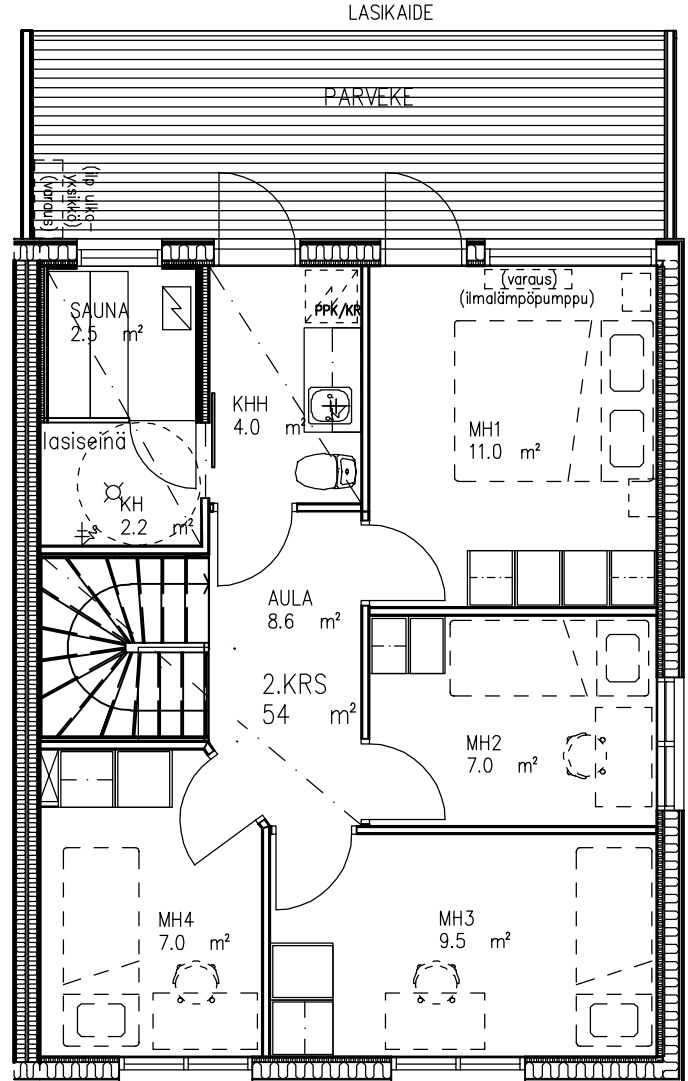

RAKENNUSSUUNNITTELU-TOIMISTO
TURUNEN & RÄISÄNEN KY

Yrittäjätie 6, 70150 KUOPIO
Puh. 017-3682 500
E-Mail: etunimi.sukunimi@rtrky.fi

AS OY KUOPION KALLIOTÖRMÄNKATU 23


Ei mittakaavassa

HUOM! Asuinhuoneiden
kalustus ohjeellinen

HUONEISTOTYYPPI

5H+K+S=115 m²

C17

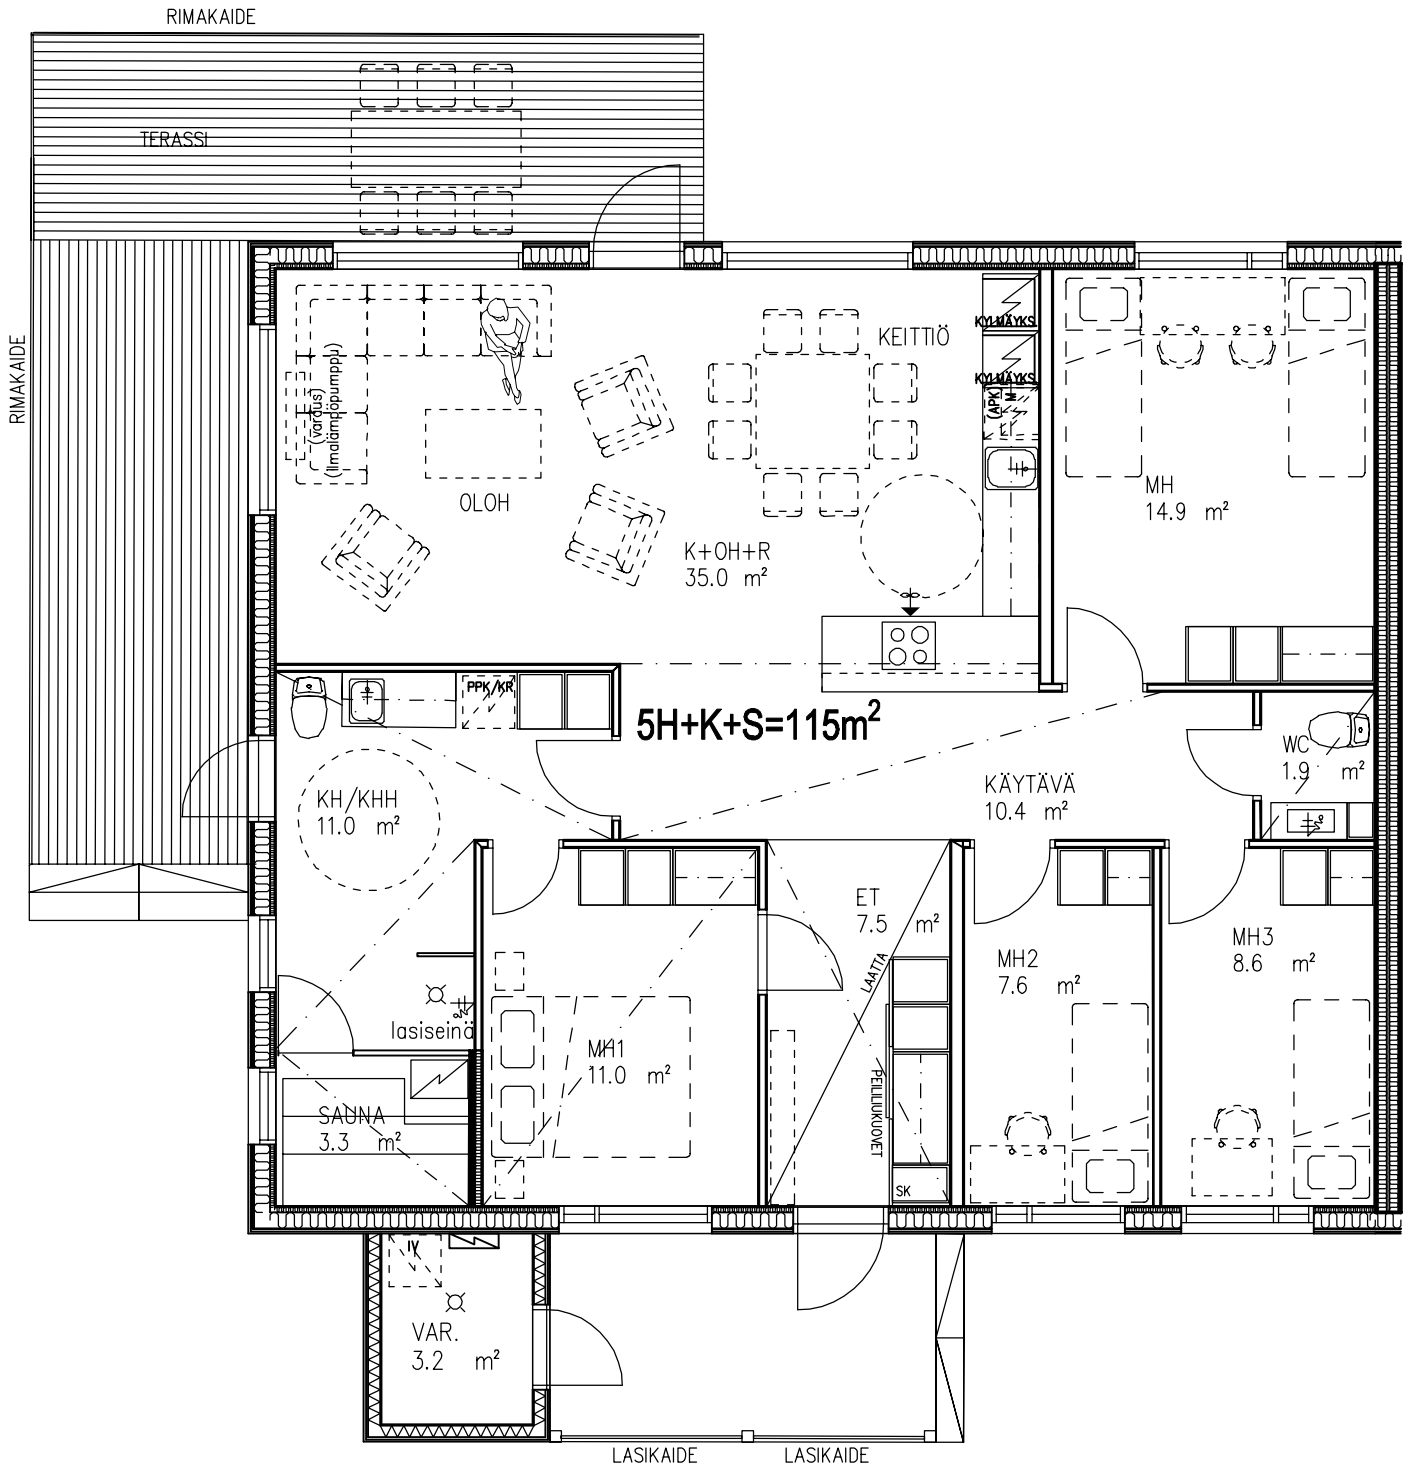

RAKENNUSSUUNNITTELUTOIMISTO
TURUNEN & RÄISÄNEN KY

Yrittäjätie 6, 70150 KUOPIO
Puh. 017-3682 500
E-Mail: etunimi.sukunimi@rtrky.fi

AS OY KUOPION KALLIOTÖRMÄNKATU 23


Ei mittakaavassa

HUOM! Asuinhuoneiden
kalustus ohjeellinen

HUONEISTOTYYPPI

4H+K+S=100 m²

C18

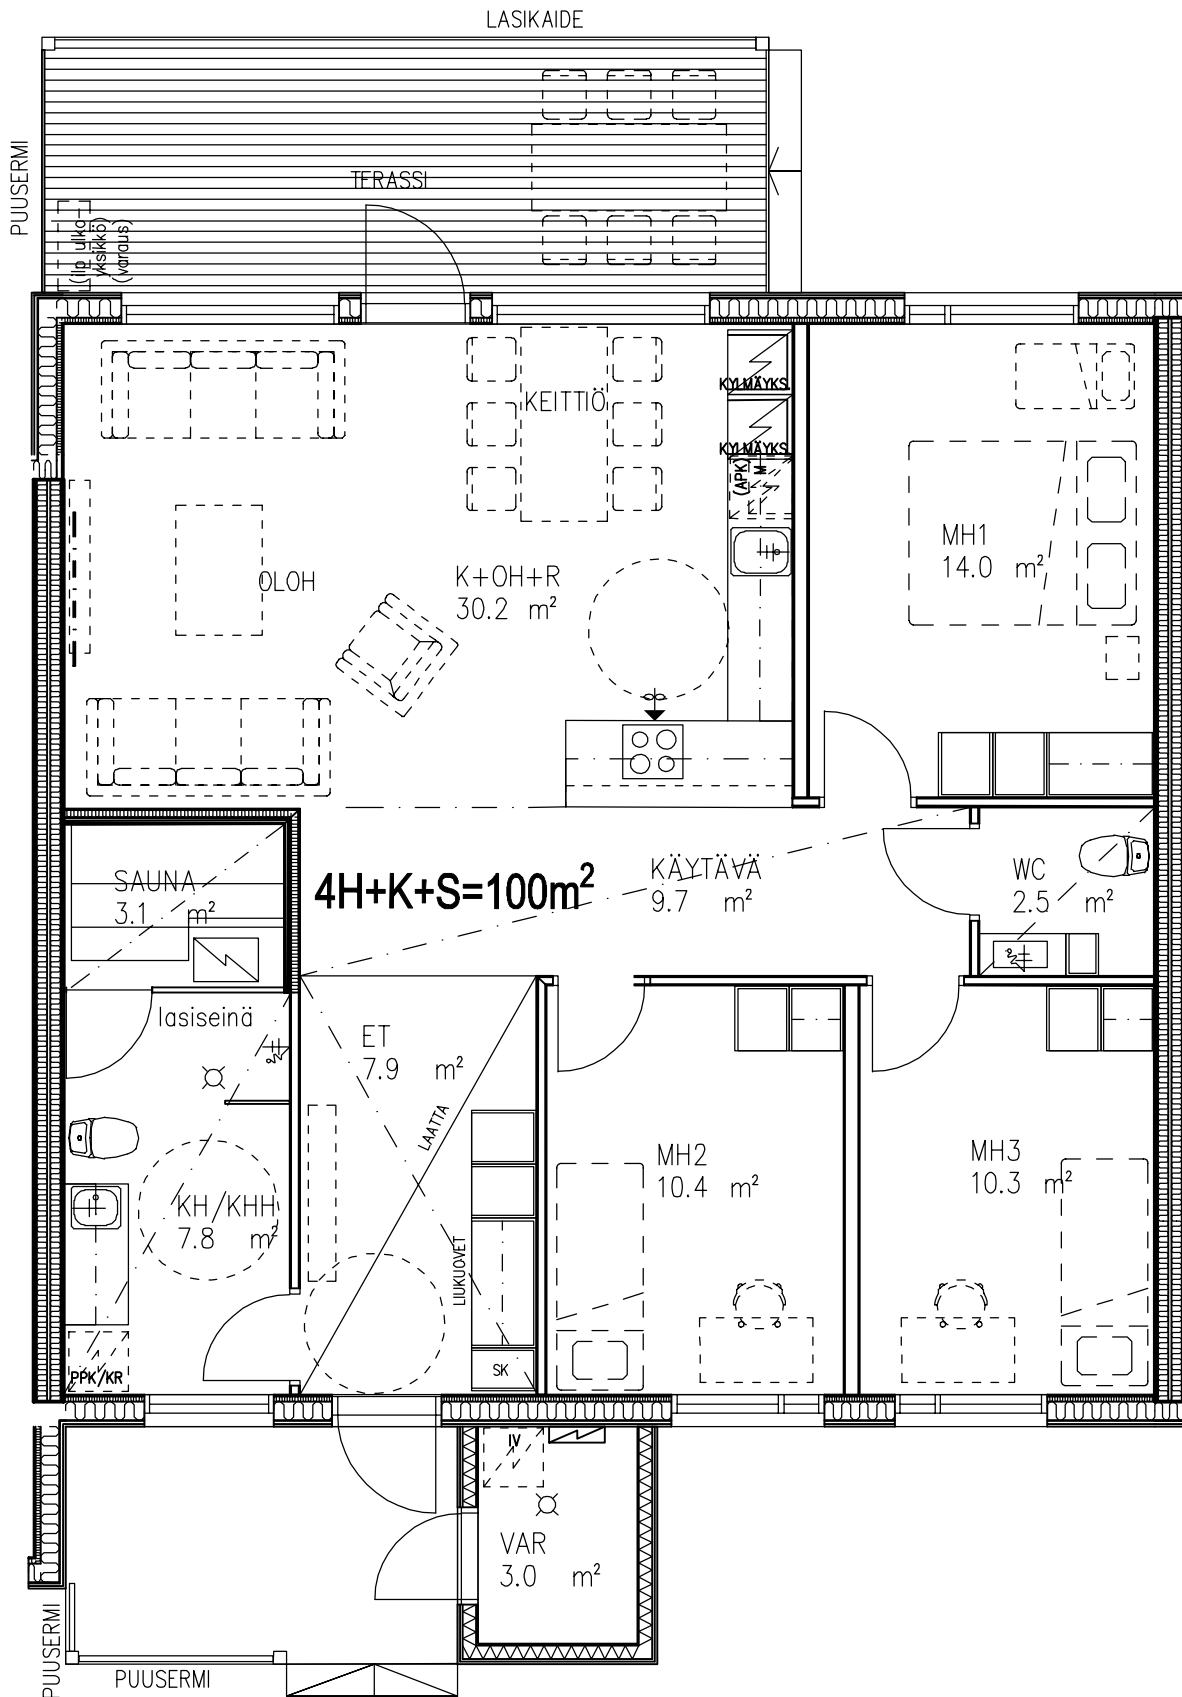

RAKENNUSSUUNNITTELUTOIMISTO
TURUNEN & RÄISÄNEN KY

Yrittäjänitie 6, 70150 KUOPIO
Puh. 017-3682 500
E-Mail: etunimi.sukunimi@trky.fi

AS OY KUOPION KALLIOTÖRMÄNKATU 23


Ei mittakaavassa

HUOM! Asuinhuoneiden
kalustus ohjeellinen

HUONEISTOTYYPPI

2H+K+S=50 m²

C19, C21

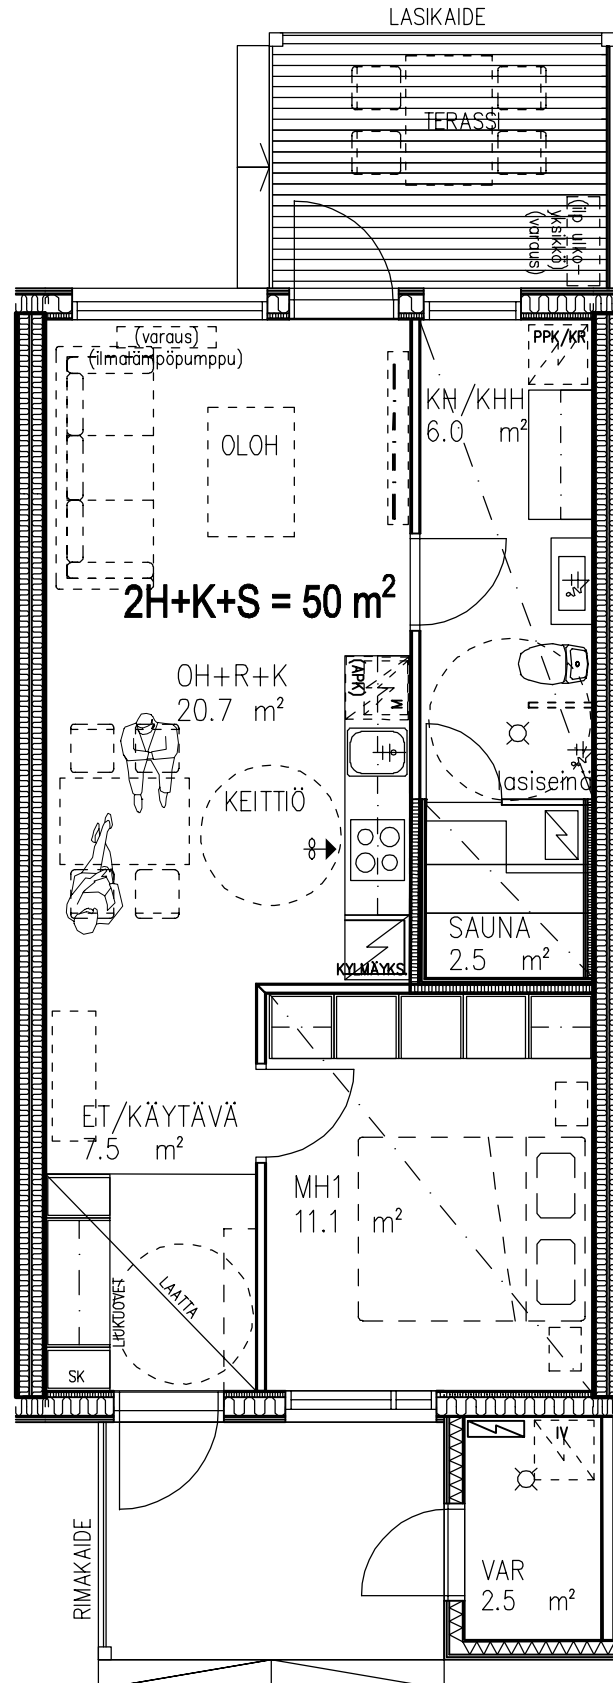

RAKENNUSSUUNNITTELUTOIMISTO
TURUNEN & RÄISÄNEN KY

Yrittäjänitie 6, 70150 KUOPIO
Puh. 017-3682 500
E-Mail: etunimi.sukunimi@trky.fi

AS OY KUOPION KALLIOTÖRMÄNKATU 23


Ei mittakaavassa

HUOM! Asuinhuoneiden
kalustus ohjeellinen

HUONEISTOTYYPPI

2H+K+S=50 m²

C20

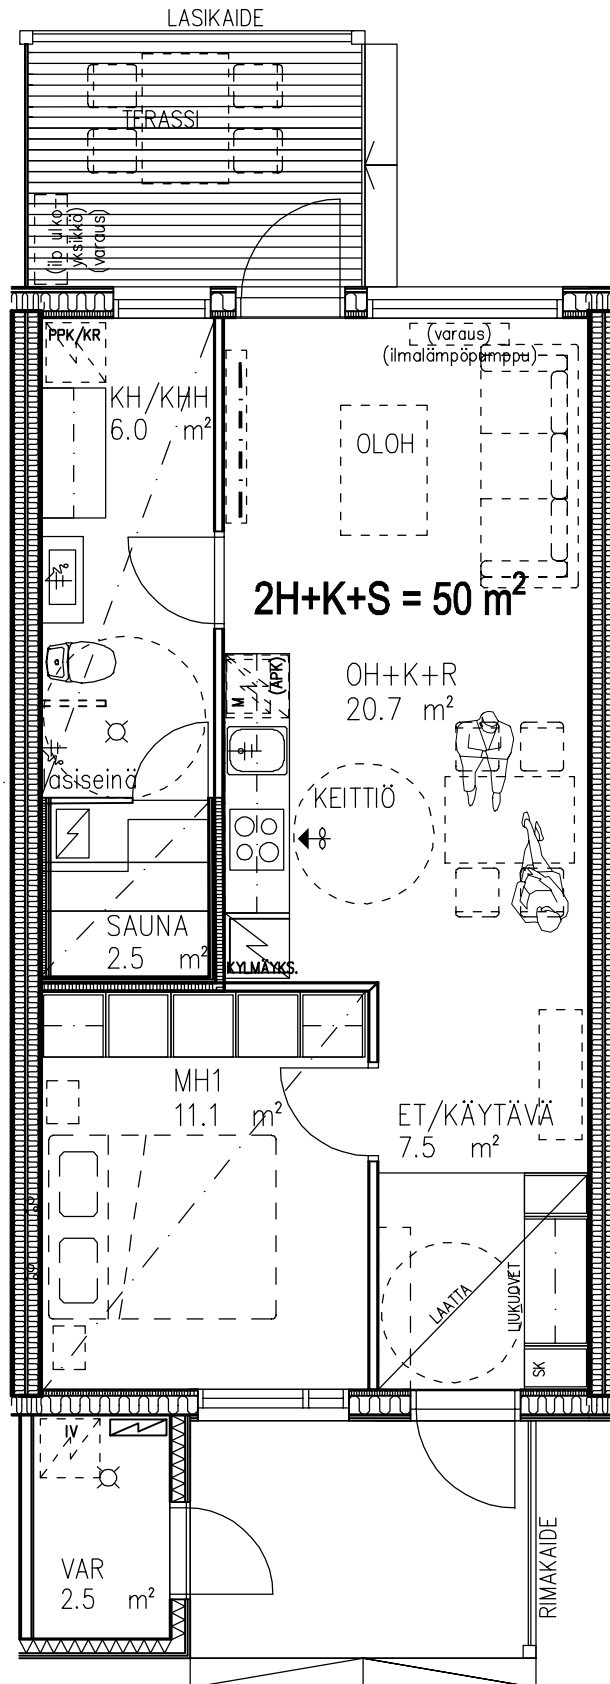

RAKENNUSSUUNNITTELU-TOIMISTO
TURUNEN & RÄISÄNEN KY

Yrittäjätie 6, 70150 KUOPIO
Puh. 017-3682 500
E-Mail: etunimi.sukunimi@trky.fi

AS OY KUOPION KALLIOTÖRMÄNKATU 23


Ei mittakaavassa

HUOM! Asuinhuoneiden kalustus ohjeellinen

HUONEISTOTYYPPI

3H+K+S=71 m²

C22

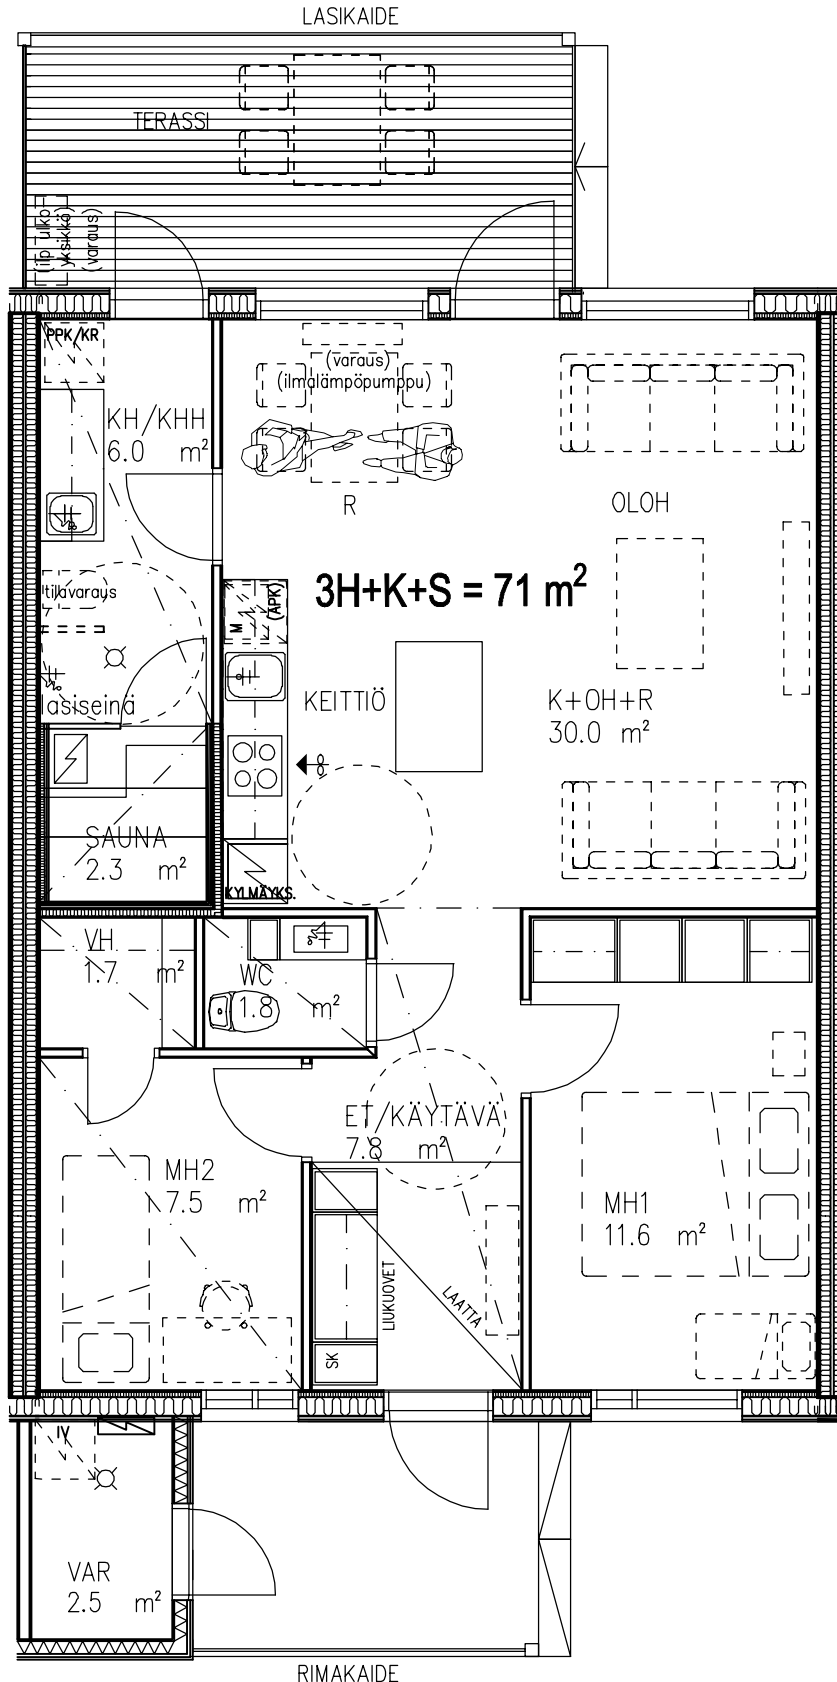

RAKENNUSSUUNNITTELUTOIMISTO
TURUNEN & RÄISÄNEN KY

Yrittäjätie 6, 70150 KUOPIO
Puh. 017-3682 500
E-Mail: etunimi.sukunimi@trky.fi


AS OY KUOPION KALLIOTÖRMÄNKATU 23

Ei mittakaavassa


HUOM! Asuinhuoneiden kalustus ohjeellinen

HUONEISTOTYYPPI 4H+K+S=105 m² A11, B16 MALLI yhdistämisestä

1.KRS

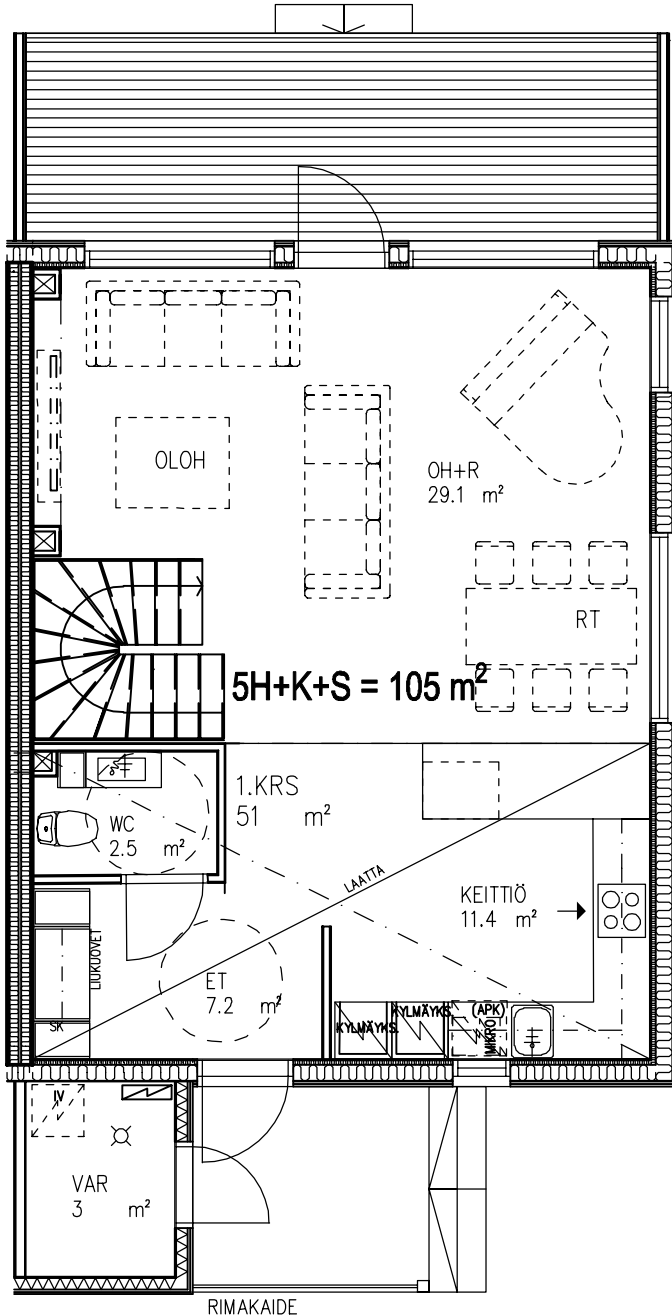

2.KRS

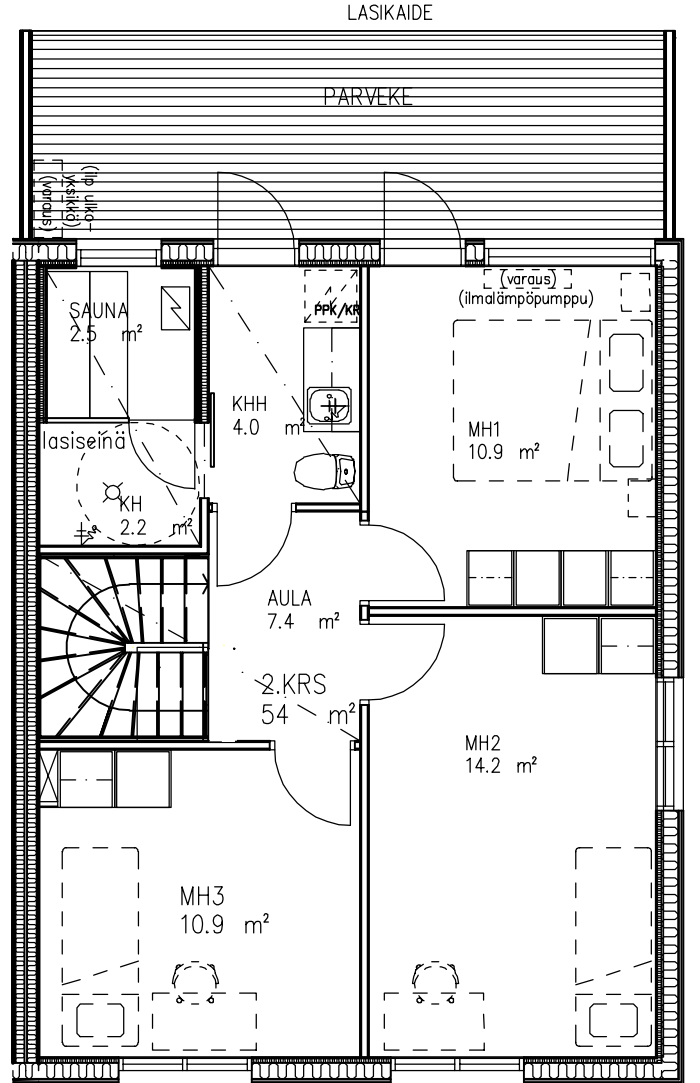

RAKENNUSSUUNNITTELUTOIMISTO
TURUNEN & RÄISÄNEN KY

Yrittäjätie 6, 70150 KUOPIO
Puh. 017-3682 500
E-Mail: etunimi.sukunimi@rtky.fi


AS OY KUOPION KALLIOTÖRMÄNKATU 23

Ei mittakaavassa


HUOM! Asuinhuoneiden kalustus ohjeellinen

HUONEISTOTYYPPI 4H+K+S=105 m² A1, B12 (MALLI yhdistämisestä)

1.KRS

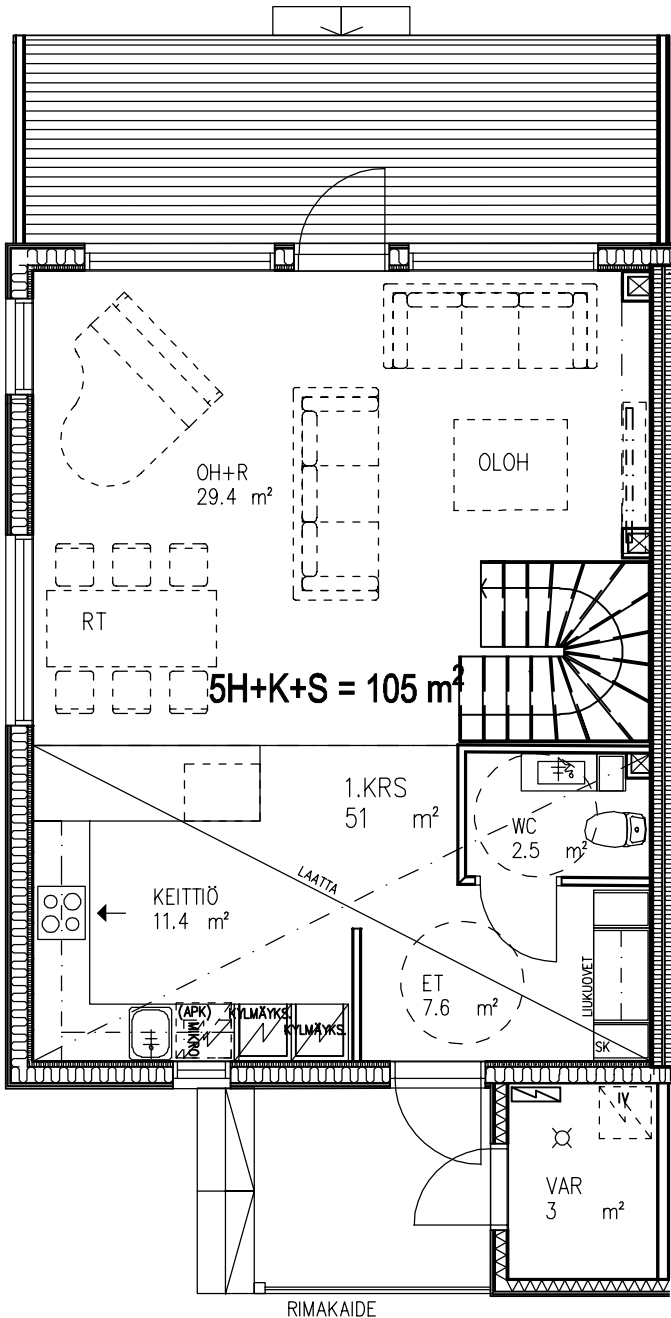

2.KRS

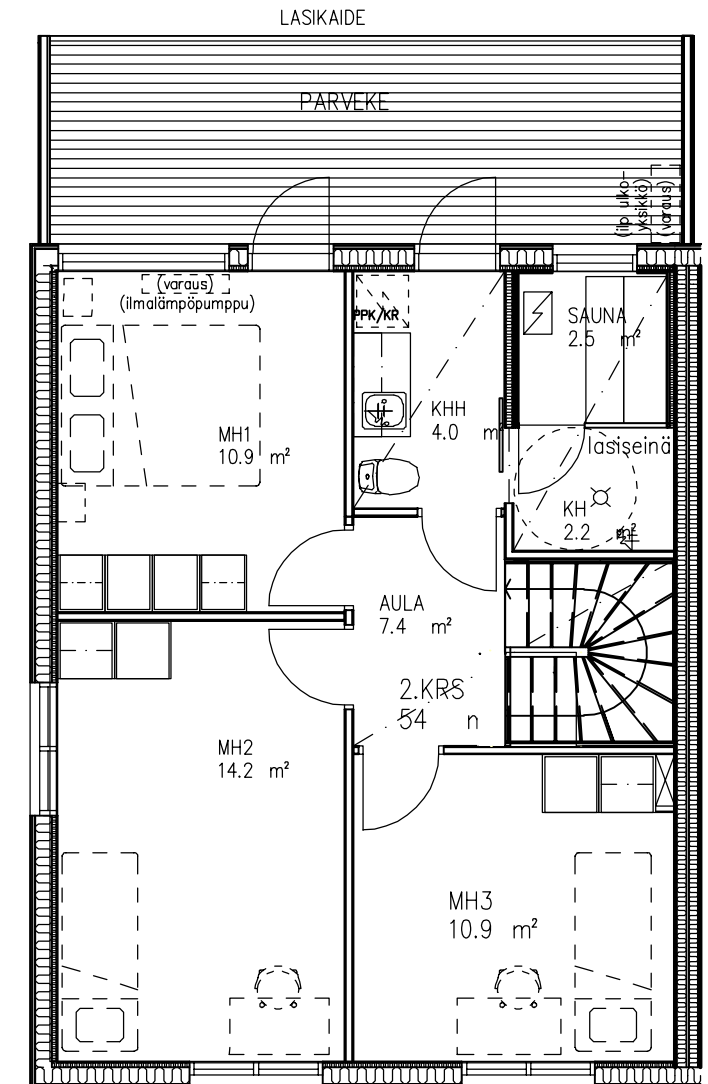

RAKENNUSSUUNNITTELU-TOIMISTO
TURUNEN & RÄISÄNEN KY

Yrittäjänitie 6, 70150 KUOPIO
Puh. 017-3682 500
E-Mail: etunimi.sukunimi@rtrky.fi