


AS OY KUOPION PALOPUISTO

Ei mittakaavassa

HUOM! Asuinhuoneiden
kalustus ohjeellinen

HUONEISTOTYYPPI

A1

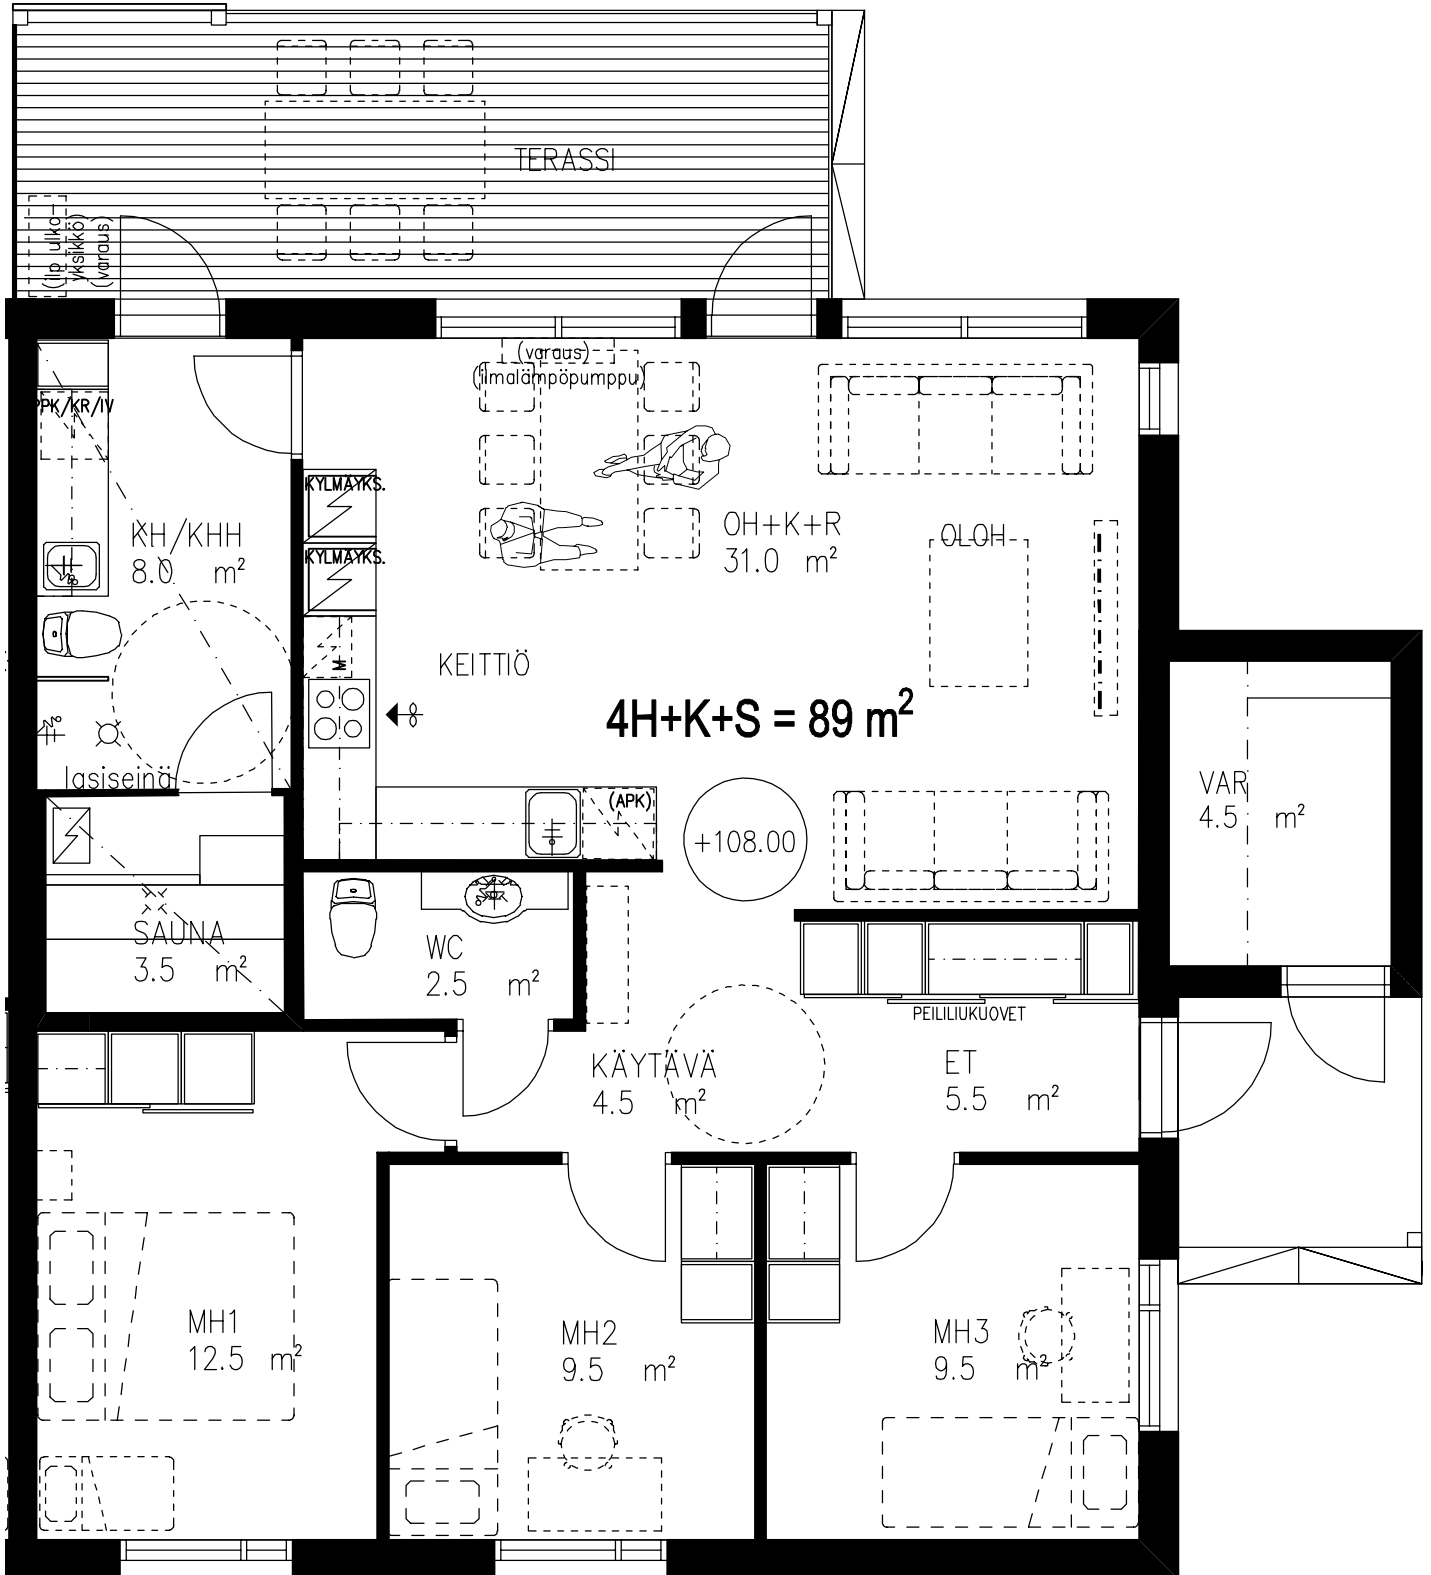

RAKENUSSUUNNITELUTOIMISTO
TURUNEN & RÄISÄNEN KY

Yrittäjänitie 6, 70150 KUOPIO
Puh. 017-3682 500
E-Mail: etunimi.sukunimi@rtrky.fi