


# AS OY KUOPION PALOPUISTO

Ei mittakaavassa

HUOM! Asuinhuoneiden  
kalustus ohjeellinen

# HUONEISTOTYYPPI

## A2, C29, C31

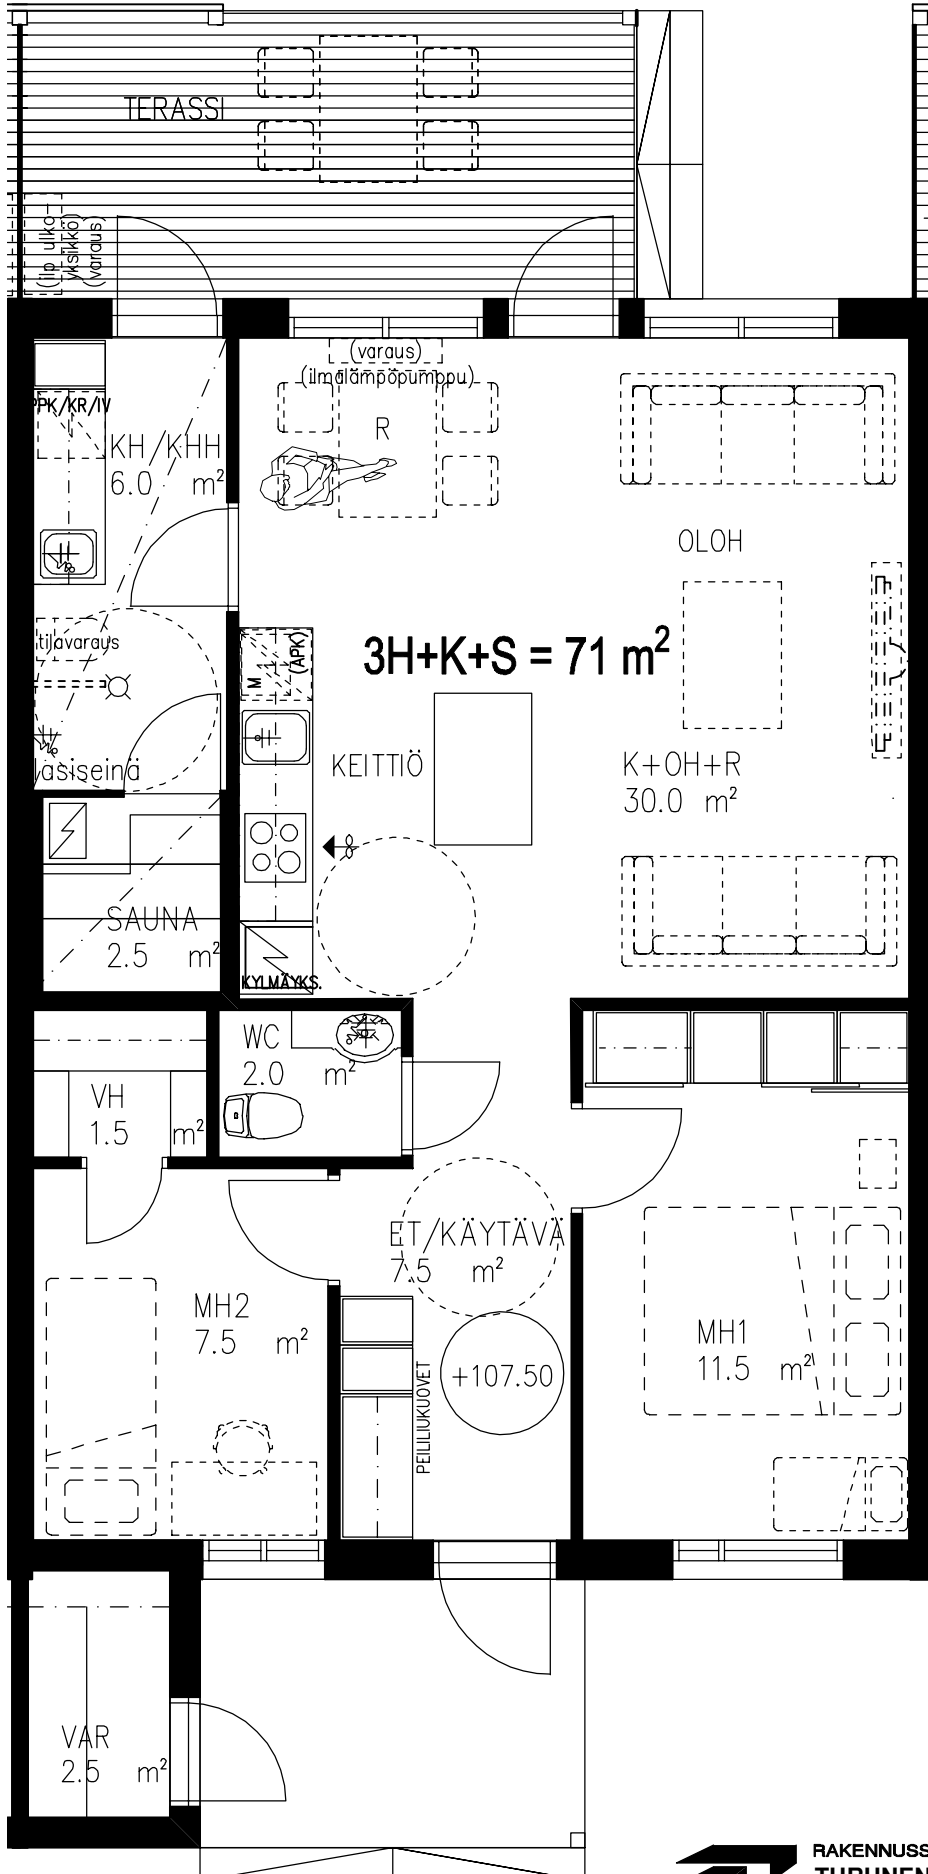

RAKENUSSUUNNITTELU- ja RAKENTAMIS-  
YRITYKSIÄ KÄYTTÄVÄ  
TURUNEN & RÄISÄNEN KY

Yrittäjätie 6, 70150 KUOPIO  
Puh. 017-3682 500  
E-Mail: etunimi.sukunimi@trky.fi