


AS OY KUOPION PALOPIISTO

Ei mittakaavassa

HUOM! Asuinhuoneiden kalustus ohjeellinen

HUONEISTOTYYPPI

A4

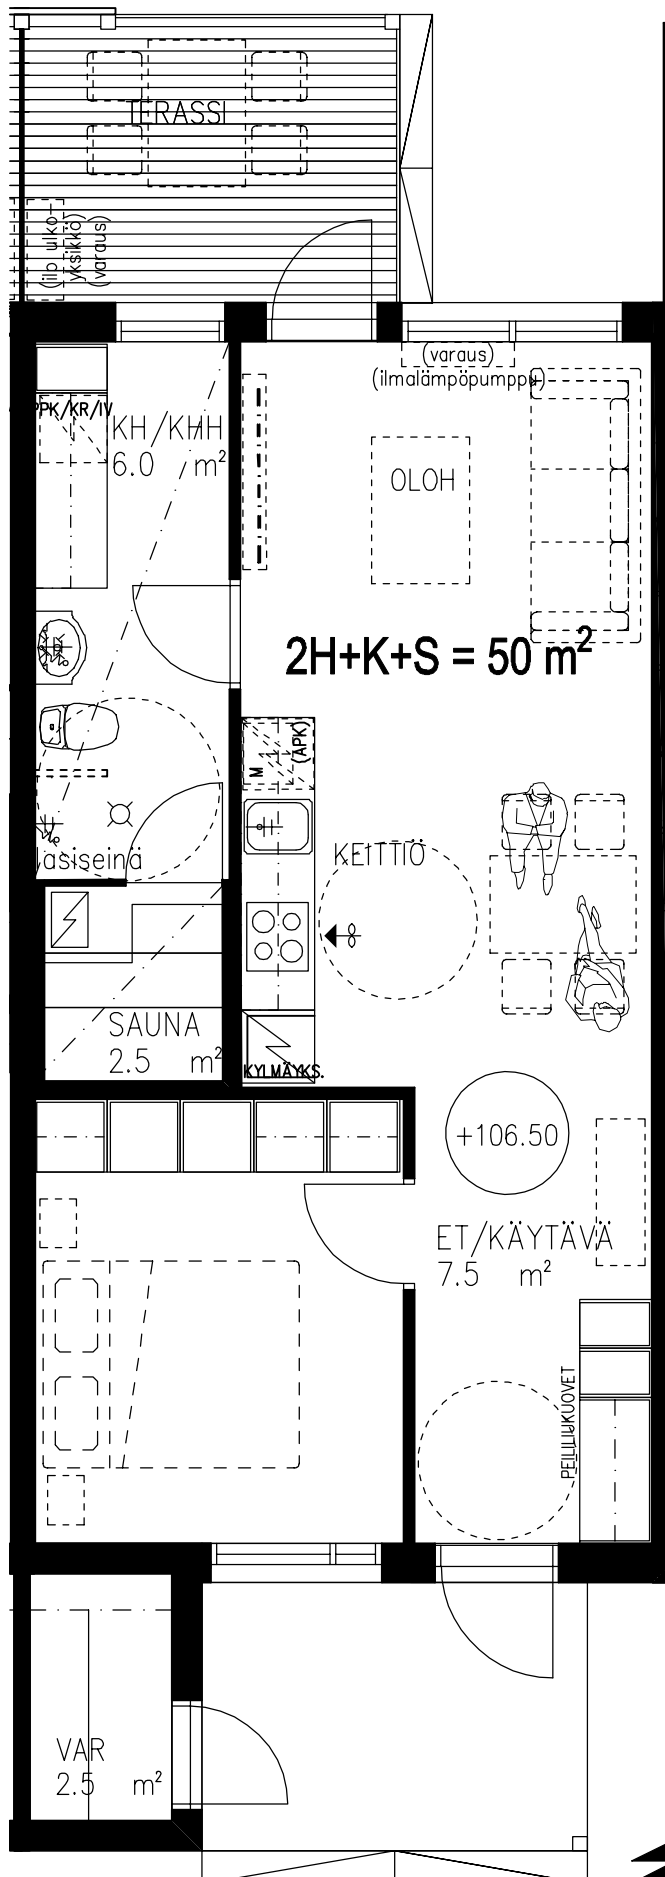

**RAKENUSSUUNNITTELUTOIMISTO
TURUNEN & RÄISÄNEN KY**

Yrittäjän tie 6, 70150 KUOPIO
Puh. 017-3682 500
E-Mail: etunimi.sukunimi@rtrky.fi