
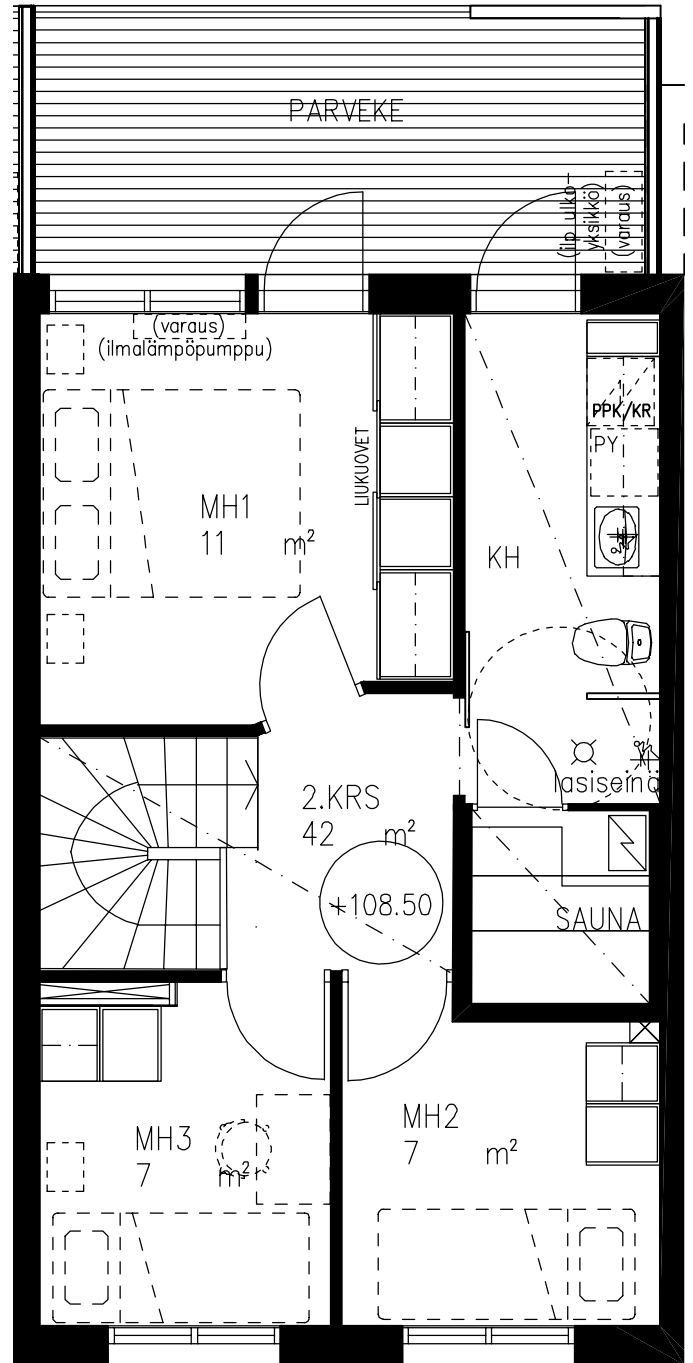


AS OY KUOPION PALOPUISTO

Ei mittakaavassa

HUOM! Asuinhuoneiden kalustus ohjeellinen

HUONEISTOTYYPPI A6, B10, B12, B13, B15, B17, B19, B21, C25

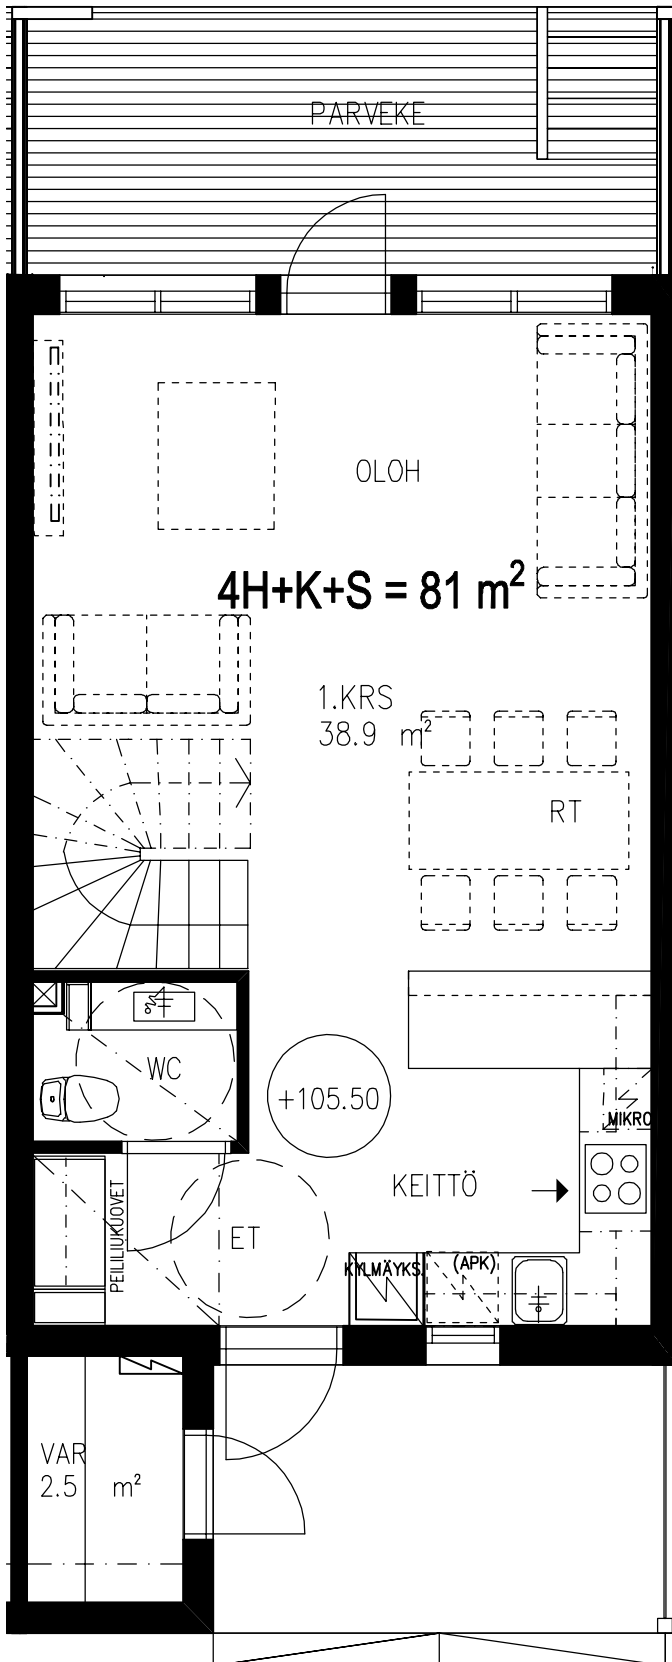

1.krs



RAKENNUSSUUNNITTELU-TOIMISTO
TURUNEN & RÄISÄNEN KY

Yrittäjätie 6, 70150 KUOPIO
Puh. 017-3682 500
E-Mail: etunimi.sukunimi@rtrky.fi