


# AS OY KUOPION PALOPUISTO

Ei mittakaavassa


HUOM! Asuinhuoneiden kalustus ohjeellinen

# HUONEISTOTYYPPI

B9, B11, B14, B16,  
B18, B20, C24, C26

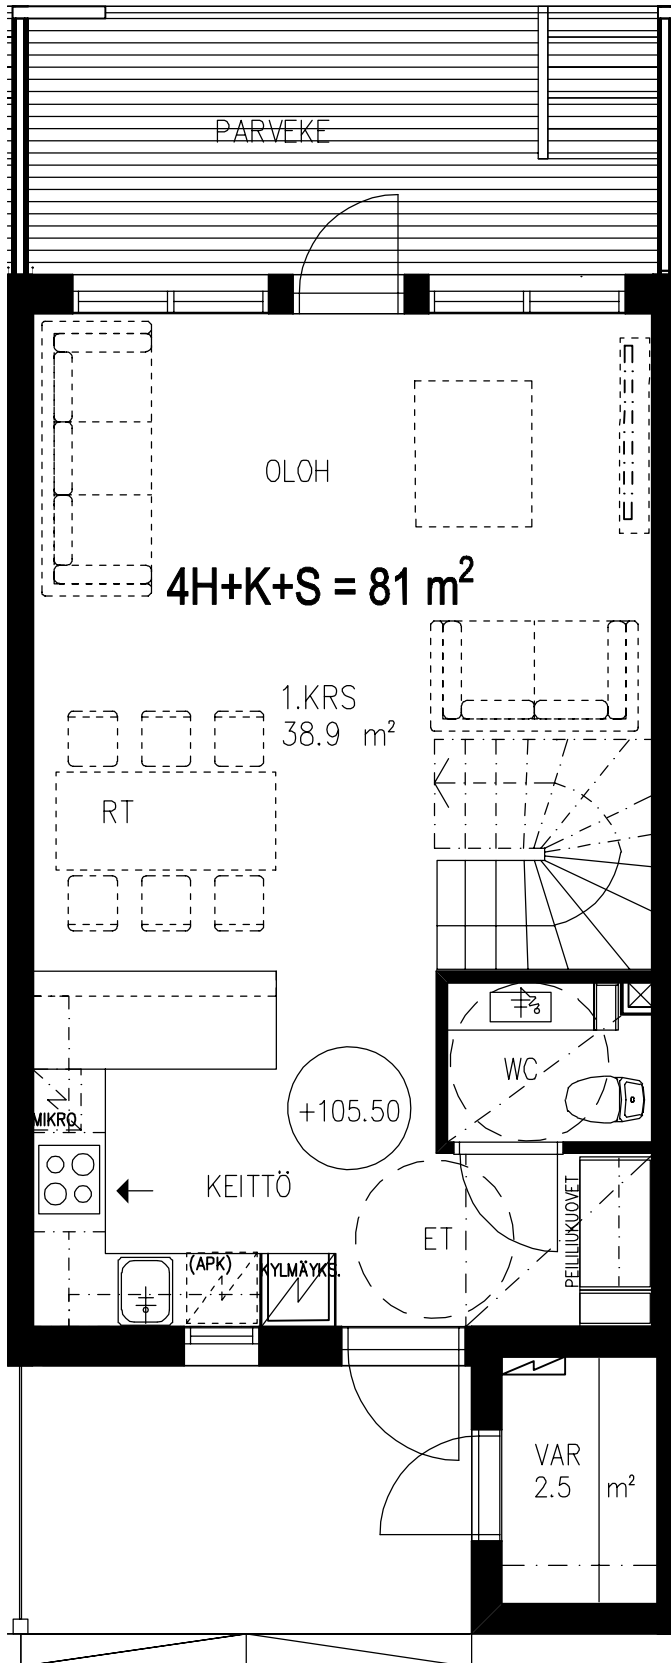

1.krs

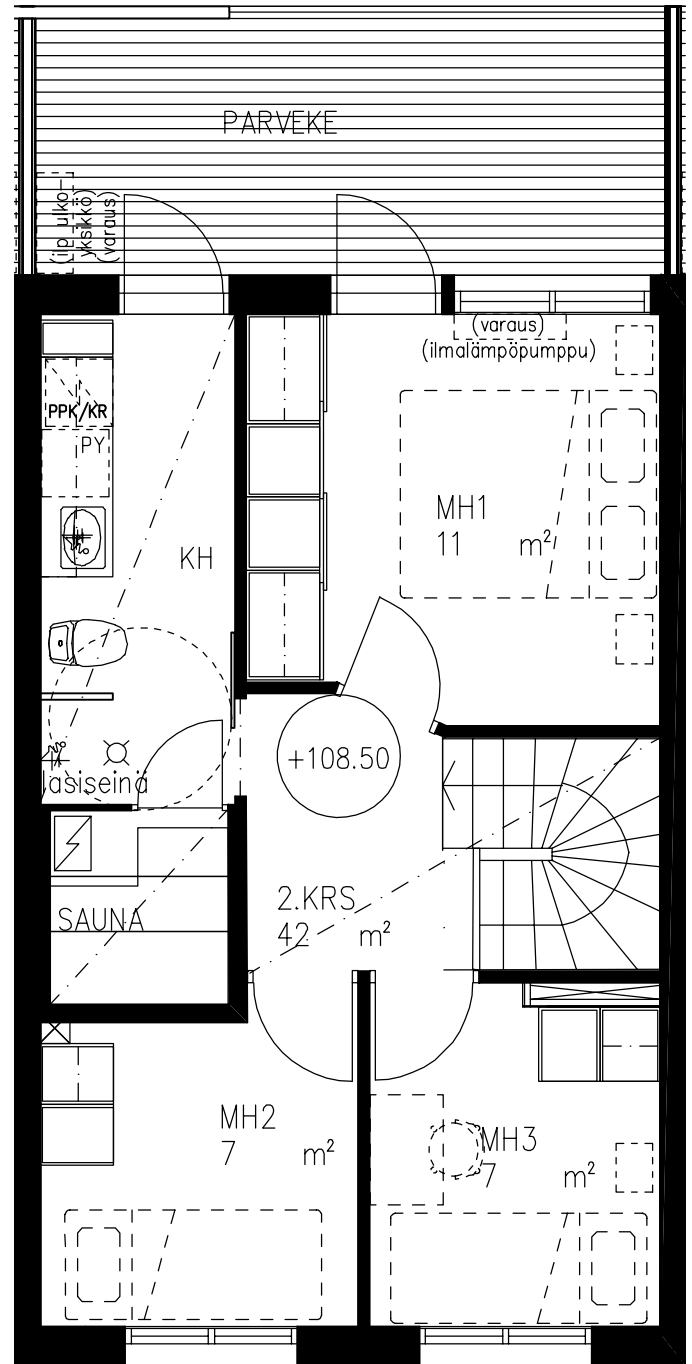

2.krs



RAKENNUSSUUNNITTELUTOIMISTO  
TURUNEN & RÄISÄNEN KY

Yrittäjätie 6, 70150 KUOPIO  
Puh. 017-3682 500  
E-Mail: etunimi.sukunimi@rtrky.fi