


# AS OY KUOPION PALOPIISTO

Ei mittakaavassa

HUOM! Asuinhuoneiden  
kalustus ohjeellinen

# HUONEISTOTYYPPI

## C27

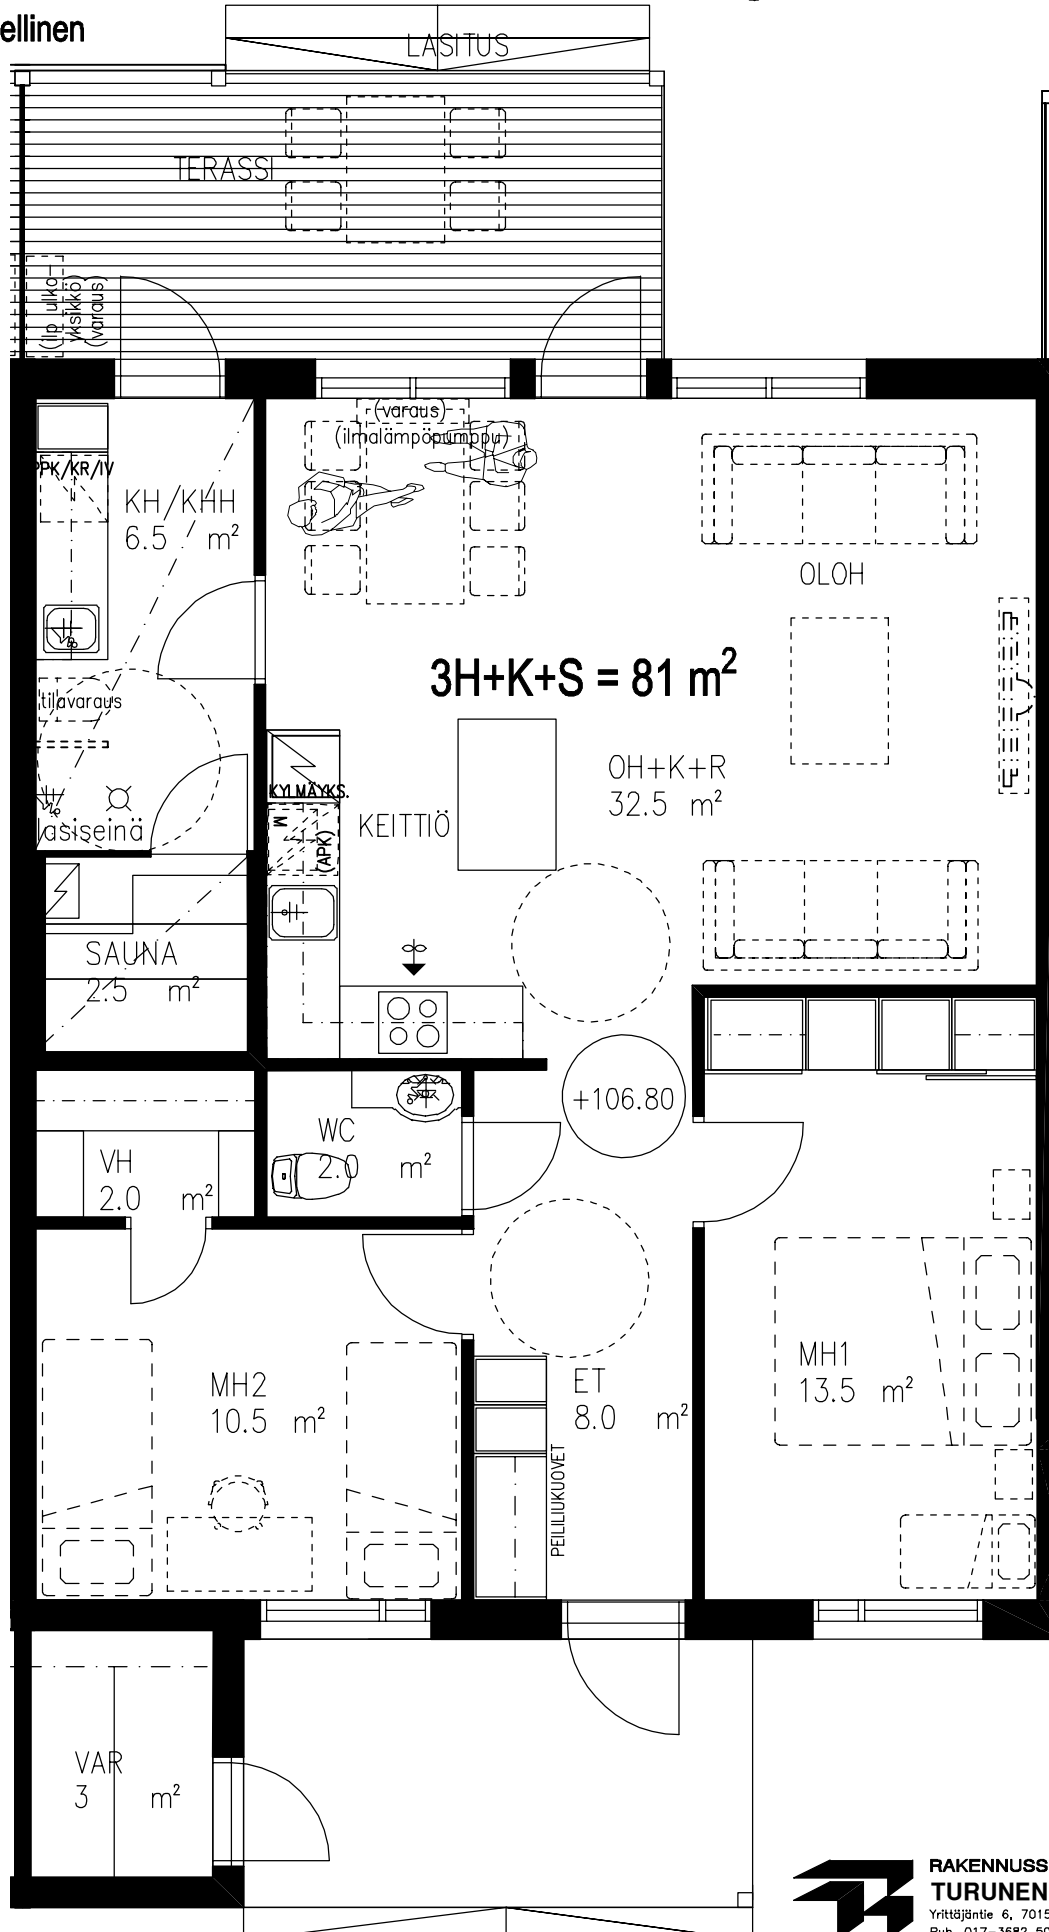

**RAKENNUSSUUNNITTELUTOIMISTO  
TURUNEN & RÄISÄNEN KY**

Yrittäjätie 6, 70150 KUOPIO  
Puh. 017-3682 500  
E-Mail: etunimi.sukunimi@rtrky.fi