


AS OY KUOPION PALOPUISTO

Ei mittakaavassa

HUOM! Asuinhuoneiden
kalustus ohjeellinen

HUONEISTOTYYPPI

C30

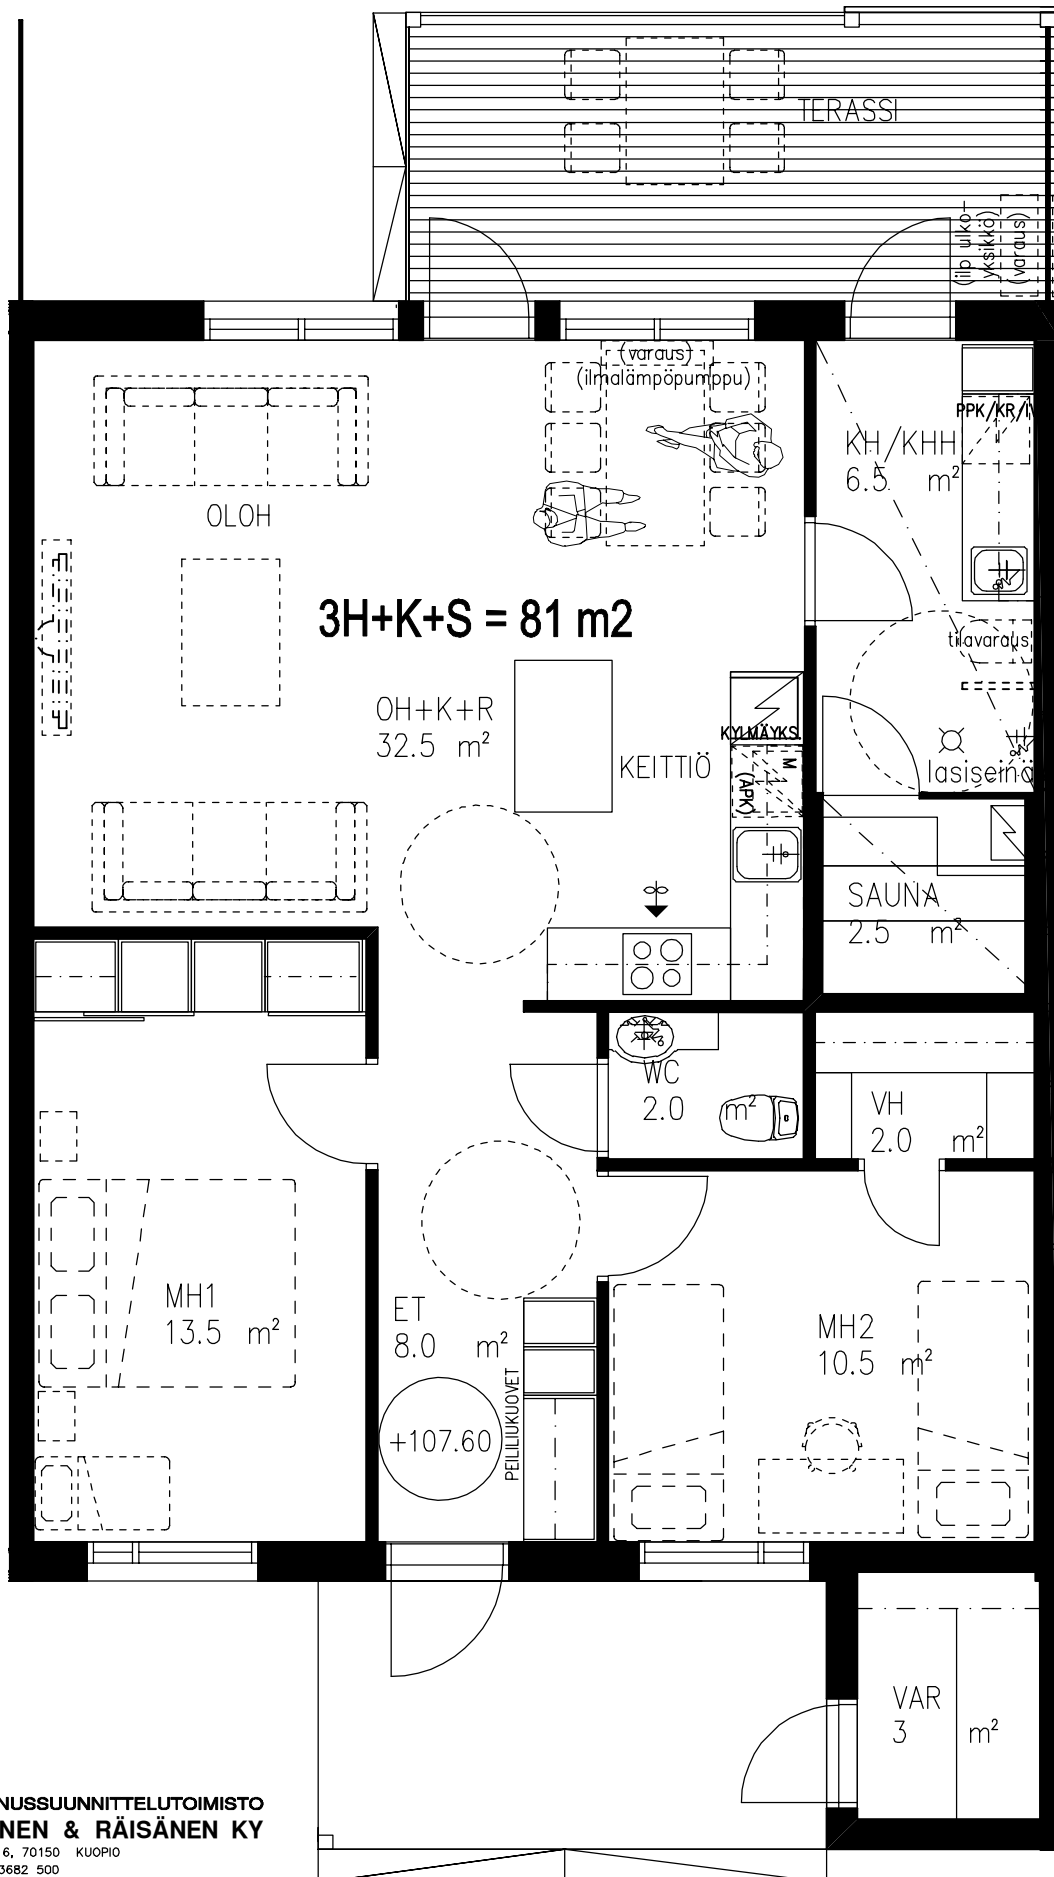

**RAKENUSSUUNNITTELU-TOIMISTO
TURUNEN & RÄISÄNEN KY**

Yrittäjätie 6, 70150 KUOPIO
Puh. 017-3682 500
E-Mail: etunimi.sukunimi@rtrky.fi