


VESIKATON VARUSTEET:

VK = VESIKOURU
 ST = SYÖKSYTORVI
 TT = TALOTIKKAAT

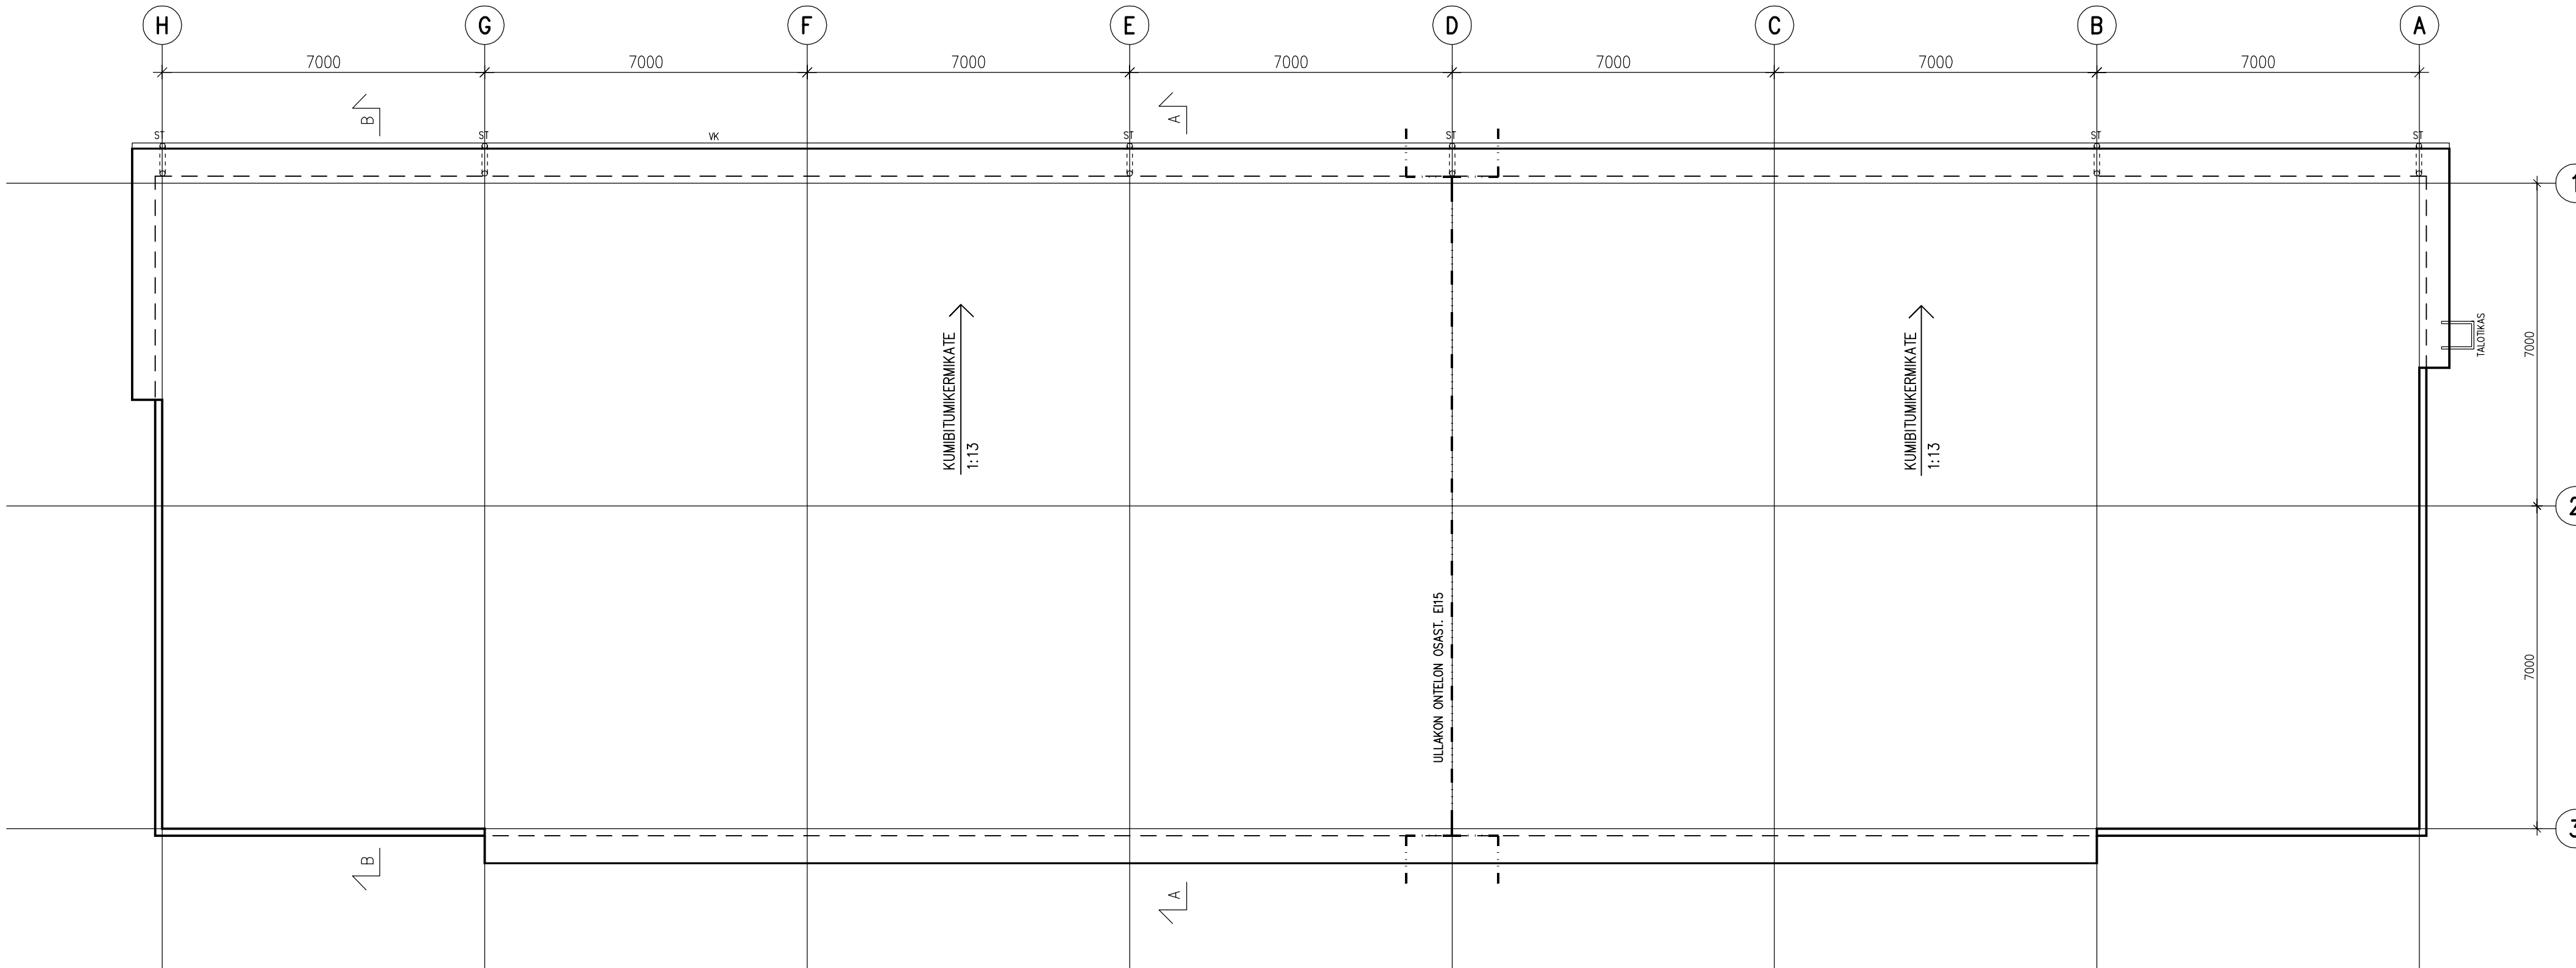

K.OSA 2	KORTTELI/TILA 7551	TONTTI/RNo 5	RAKENNUSLUVAN TUNNUS
RAKENNUSLOMA UUDISRAKENNUS	PIIRUSTUSLAJI PÄÄPIIRUSTUS	JUOKS.No	
RAKENNUSKOHTTEEN NIMI JA OSOITE KT OY TIETÄJÄ TIETÄJÄNTIE 7 70900 TOIVALA	PIIRUSTUKSEN SISÄLTÖ HALLI B VESIKATTO	MITTAKAAVAT 1:100	
 RAKENNUSSUUNNITTELU- TOIMISTO TURUNEN & RÄISÄNEN KY <small>Yrittäjätie 6, 70150 Kuopio Puh. 017-3682 500 E-Mail: etunimi.sukunimi@trky.fi</small>	SUUN.ALA ARK	TYÖ No 5671	PIIR.No 11
	PÄIVÄYS 4.11.2016	YHT.HENK.	MUUTOS
	RAKENNUSSUUNNITTELIJA		