

TONTTI 37-151-1

Paloniementie 9

Tontin pa. 9379 m<sup>2</sup>

rakennusoikeus: e=0,5 4840m<sup>2</sup>

josta 15% AT  
ja 85% asunnot

	TALO A	TALO B	TALO C	AUTO-KATOS	YHT.
ASUNNOT	609 m <sup>2</sup>	1481 m <sup>2</sup>	931 m <sup>2</sup>		3021 m <sup>2</sup>
VARASTOKOPIIT	27,5 m <sup>2</sup>	55,5 m <sup>2</sup>	40 m <sup>2</sup>		123 m <sup>2</sup>
KERROSALA YHT	638,5 m <sup>2</sup>	1536,5 m <sup>2</sup>	971 m <sup>2</sup>	472,5 m <sup>2</sup>	3618,5 m <sup>2</sup>
TILAVUUS	2330 m <sup>3</sup>	5350 m <sup>3</sup>	3530 m <sup>3</sup>	1480 m <sup>3</sup>	12690 m <sup>3</sup>
HUONEISTOALA	538 m <sup>2</sup>	1263 m <sup>2</sup>	823 m <sup>2</sup>		2624 m <sup>2</sup>
KOKONAISALA	638,5 m <sup>2</sup>	1536,5 m <sup>2</sup>	971 m <sup>2</sup>	733,5 m <sup>2</sup>	3879,5 m <sup>2</sup>

Kerrosalat/asunnot 3021 m<sup>2</sup>

Kerrosalat/AT+var 595,5 m<sup>2</sup>

KERROSALAT YHT. 3618,5 m<sup>2</sup>

75% rakennusoikeudesta käytetty

ap vaatimus 1,3ap/as = 42AP (32AS)


1vap-2/10as = 3AP

AT 32 kpl

AP 12 kpl

AP/vieras 5 kpl

AP Yht. 49 kpl

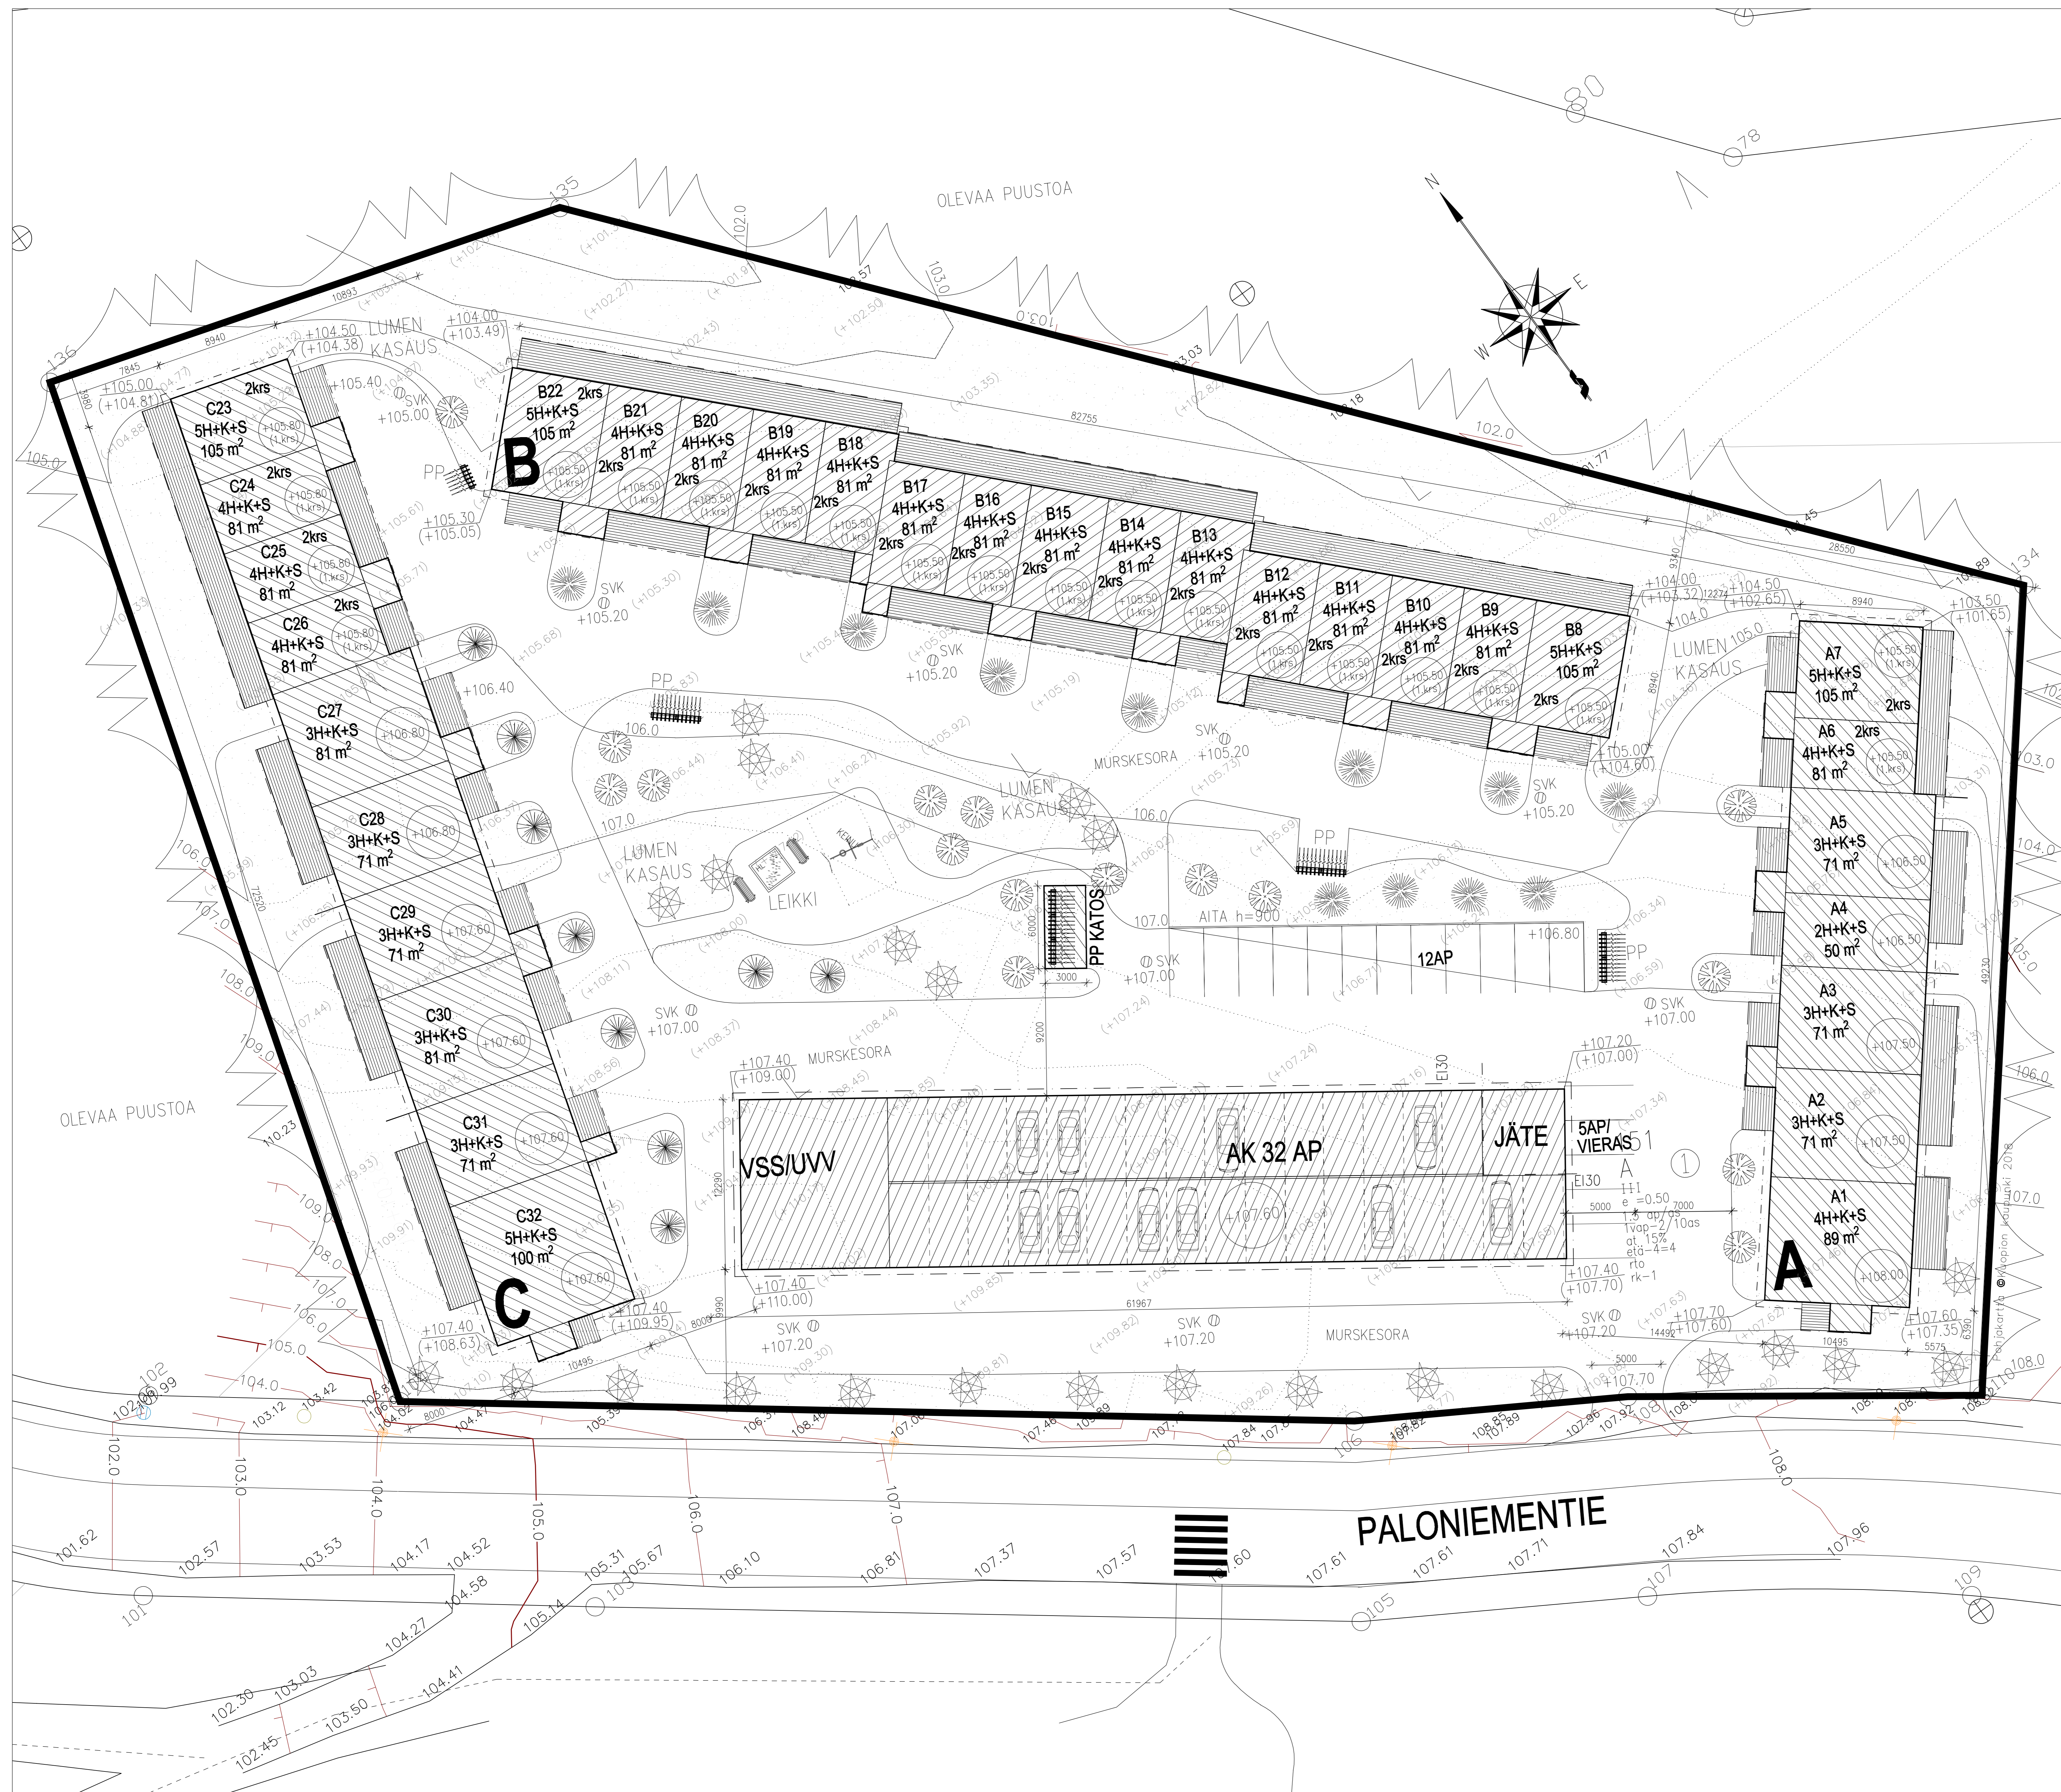

**Paloniementie 9**  
**Kuopio 37-151-1**  
**LUONNOS!**  
**10.9.2018**